Ведомость рабочих чертежей


Лист	Наименование
1	Ведомость рабочих чертежей
2	План обмерный
3	План демонтажа
4	План монтажа
5	План мебели и оборудования
6	План полов
7	План потолков
8	План расположения осветительных приборов
9	План привязки выключателей
10	План розеток и выключателей
11	План отделки стен
12	План дверей
13	Развертки стен кухни-гостиной
14	Развертки стен кухни-гостиной
15	Развертки стен детской
16	Развертки стен спальни
17	Развертки стен спальни
18	Развертки ванной
19	Развертки санузла
20	Развертки прихожей

Согласовано

Подп. и дата

Дата		"ДИЗАЙН-ПРОЕКТ ИНТЕРЬЕРА КВАРТИРЫ"	М 1:50
Разработал	Фунтова Е.К.		
Принял		Ведомость рабочих чертежей	Лист 1 / Листов

ФОРМАТ_А3

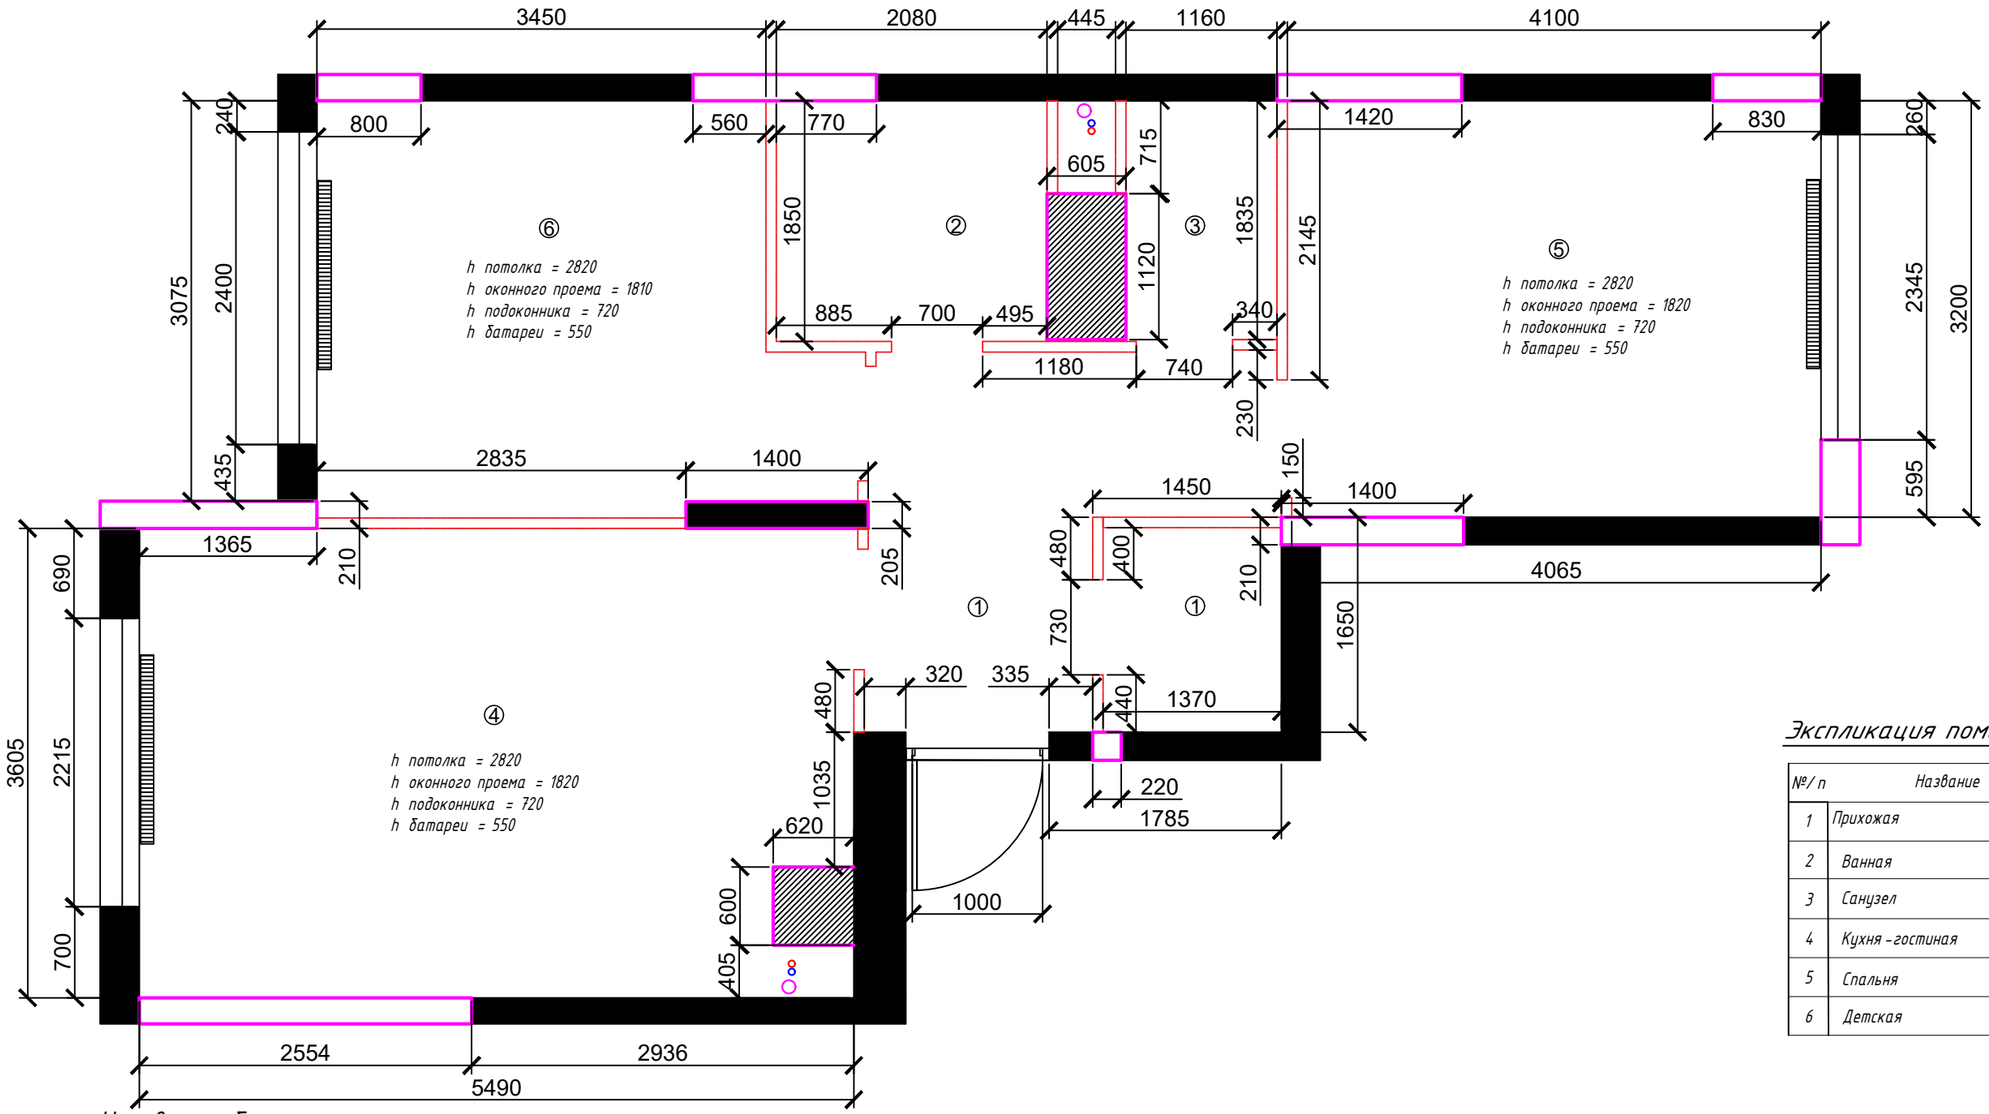

Экспликация помещений

№/п	Название	Площадь
1	Прихожая	7 кв.м.
2	Ванная	3,9 кв.м.
3	Санузел	2,2 кв.м.
4	Кухня-гостиная	19,4 кв.м.
5	Спальня	13 кв.м.
6	Детская	11,9 кв.м.
		57,4 кв.м.

Условные обозначения

перегородки высотой в один блок

несущие конструкции


вентиляционная шахта

Дата		"ДИЗАЙН-ПРОЕКТ ИНТЕРЬЕРА КВАРТИРЫ"	М 1:50
Разработал	Фунтова Е.К.		
Принял		Обмерный план	Лист 2 / Листов

Согласовано

Подп. и дата

ФОРМАТ_А3

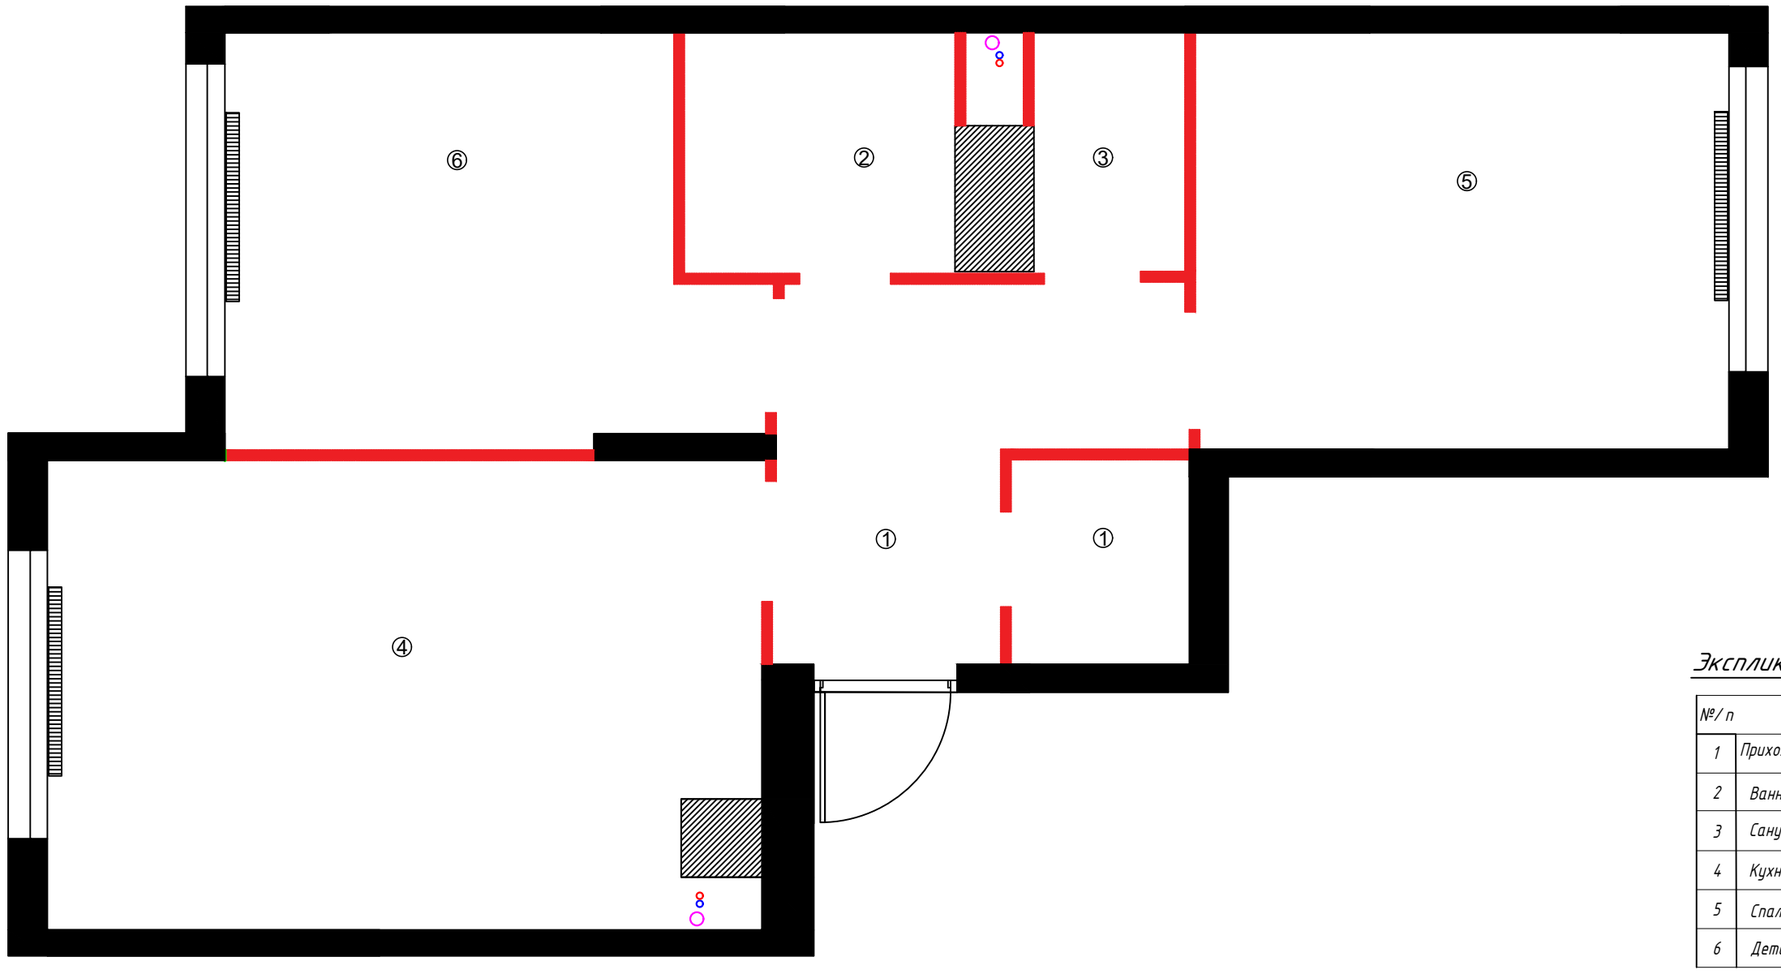

Экспликация помещений

№/п	Название	Площадь
1	Прихожая	7 кв.м.
2	Ванная	3,9 кв.м.
3	Санузел	2,2 кв.м.
4	Кухня	19,4 кв.м.
5	Спальня	13 кв.м.
6	Детская	11,9 кв.м.
		57,4 кв.м.

Условные обозначения


Демонтаж всех перегородок высотой в один блок

Согласовано

Подп. и дата

Дата		"ДИЗАЙН-ПРОЕКТ ИНТЕРЬЕРА КВАРТИРЫ"	М 1:50
Разработал	Фунтова Е.К.		
Принял		План демонтажа	Лист 3 / Листов

ФОРМАТ_А3

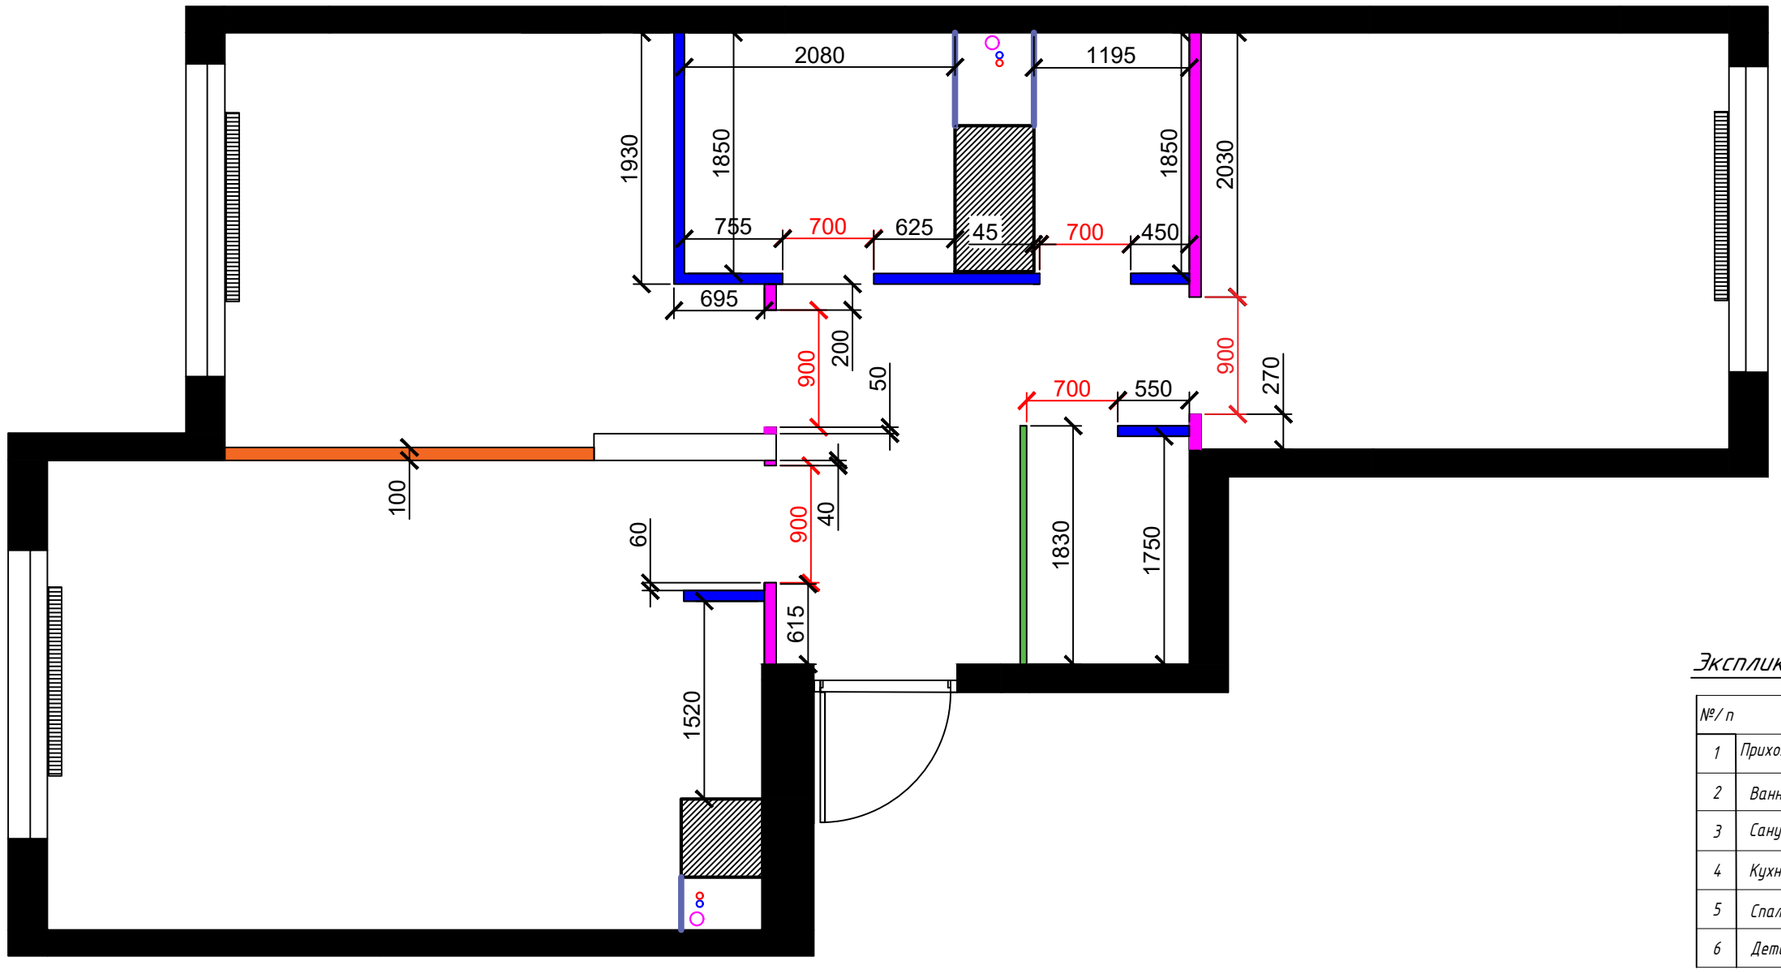

Экспликация помещений

№/п	Название	Площадь
1	Прихожая	7 кв.м.
2	Ванная	3,9 кв.м.
3	Санузел	2,2 кв.м.
4	Кухня	19,4 кв.м.
5	Спальня	13 кв.м.
6	Детская	11,9 кв.м.
		57,4 кв.м.

Условные обозначения

возведение перегородки из блоков толщиной 50мм

возведение перегородки из блоков толщиной 80мм

возведение перегородки из блоков толщиной 90мм

возведение перегородки из блоков толщиной 100мм

возведение перегородки из влагостойкого гипсокартона


Оштукатуривание оконных откосов, установка подоконников из искуственного камня (цвет белый) или из лиственницы (цвет орех)

Дата		"ДИЗАЙН-ПРОЕКТ ИНТЕРЬЕРА КВАРТИРЫ"	М 1:50
Разработал	Фунтова Е.К.		
Принял		План монтажа	Лист 4 / Листов

Согласовано

Подп. и дата

ФОРМАТ_А3

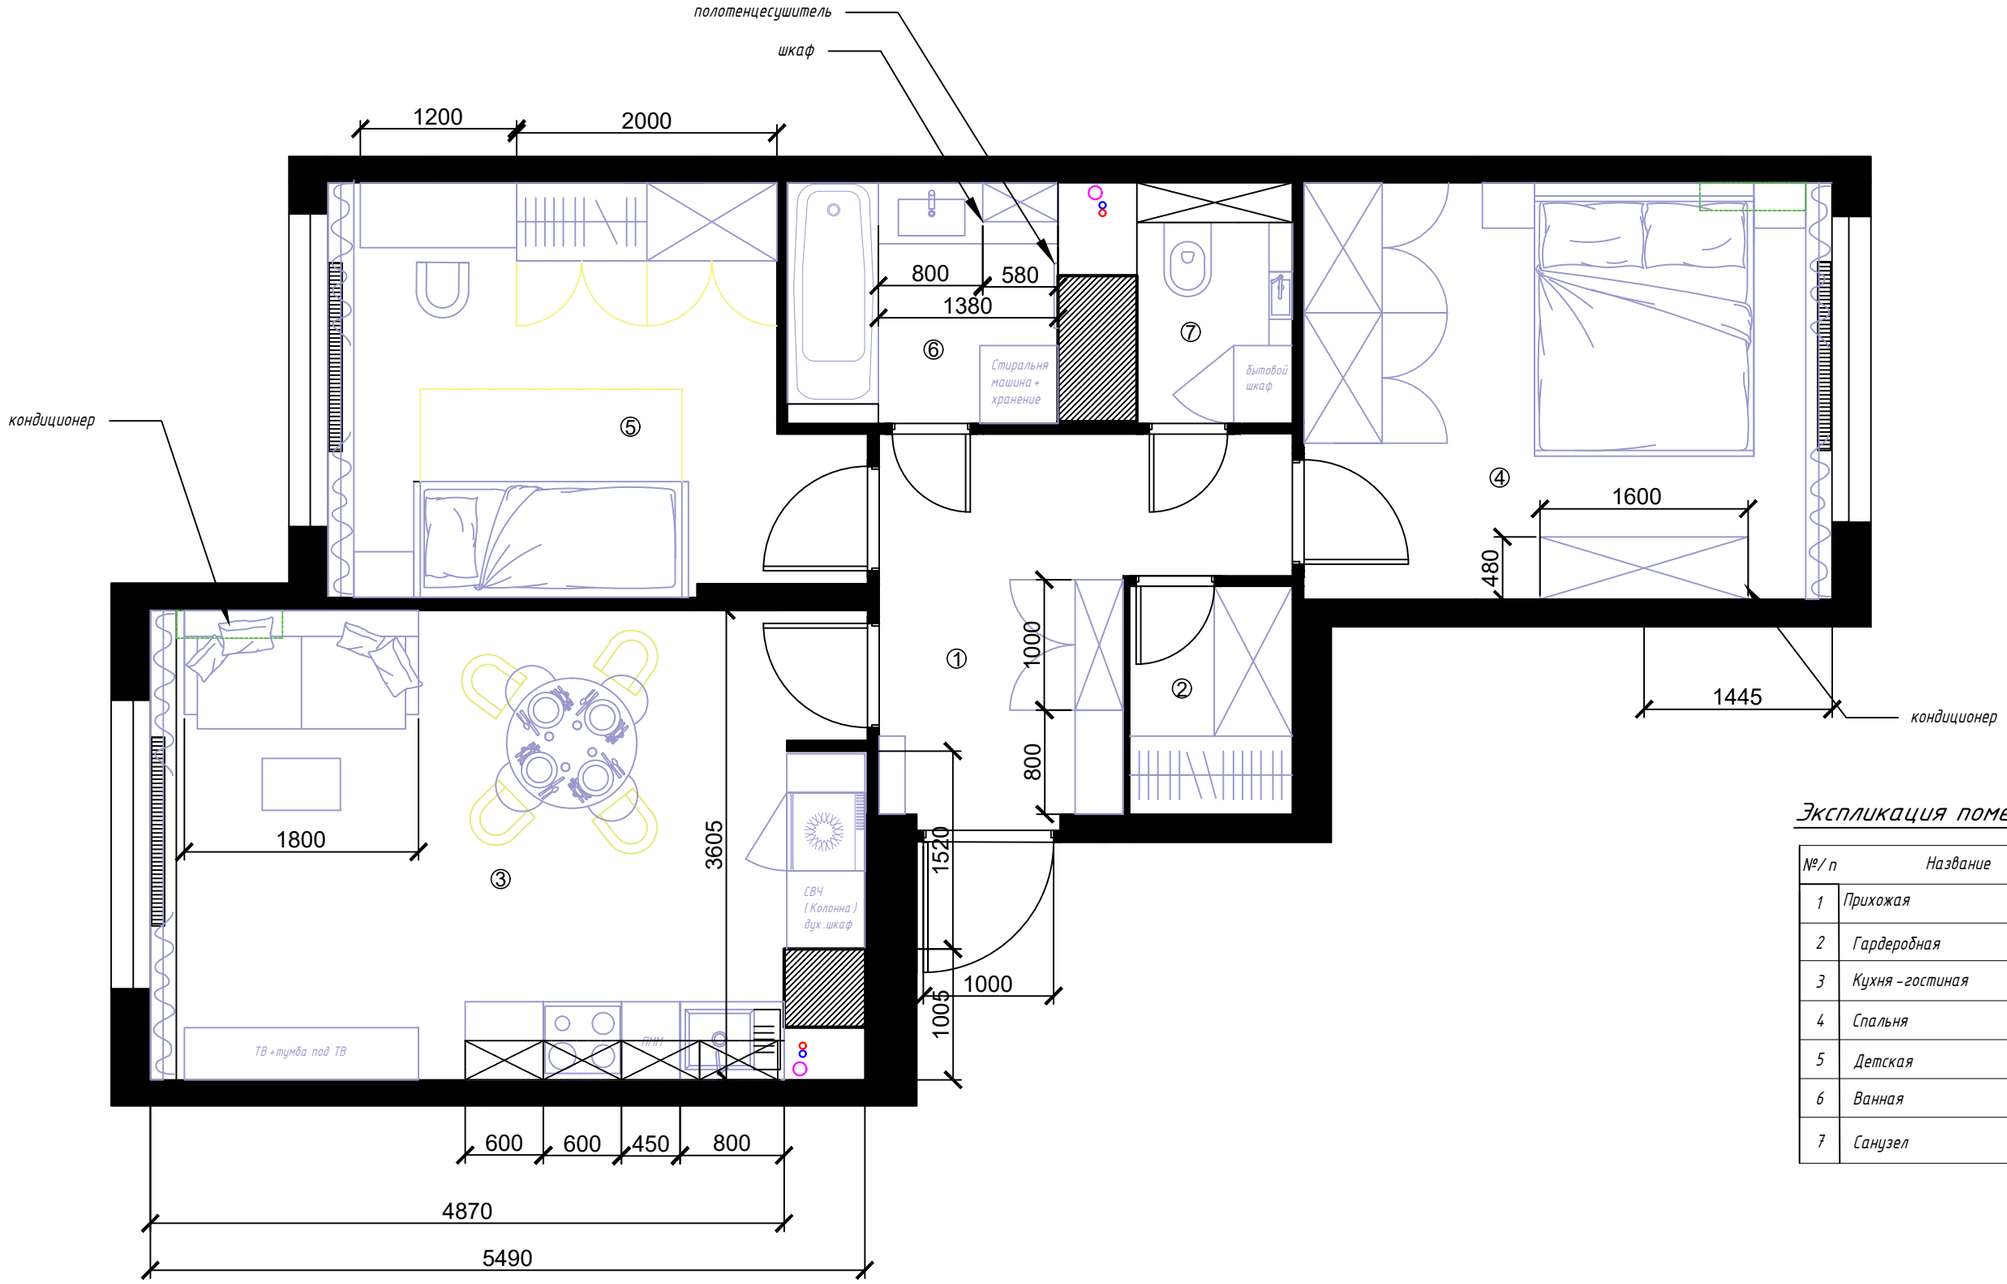

Экспликация помещений


№/п	Название	Площадь
1	Прихожая	4,8 кв.м.
2	Гардеробная	2,2 кв.м.
3	Кухня-гостиная	19,4 кв.м.
4	Спальня	13 кв.м.
5	Детская	11,9 кв.м.
6	Ванная	3,9 кв.м.
7	Санузел	2,2 кв.м.
		57,4 кв.м.


Согласовано

Подп. и дата

Дата		"ДИЗАЙН-ПРОЕКТ ИНТЕРЬЕРА КВАРТИРЫ"	М 1:50
Разработал	Фунтова Е.К.		
Принял		План мебели и оборудования	Лист 5 / Листов

ФОРМАТ_А3

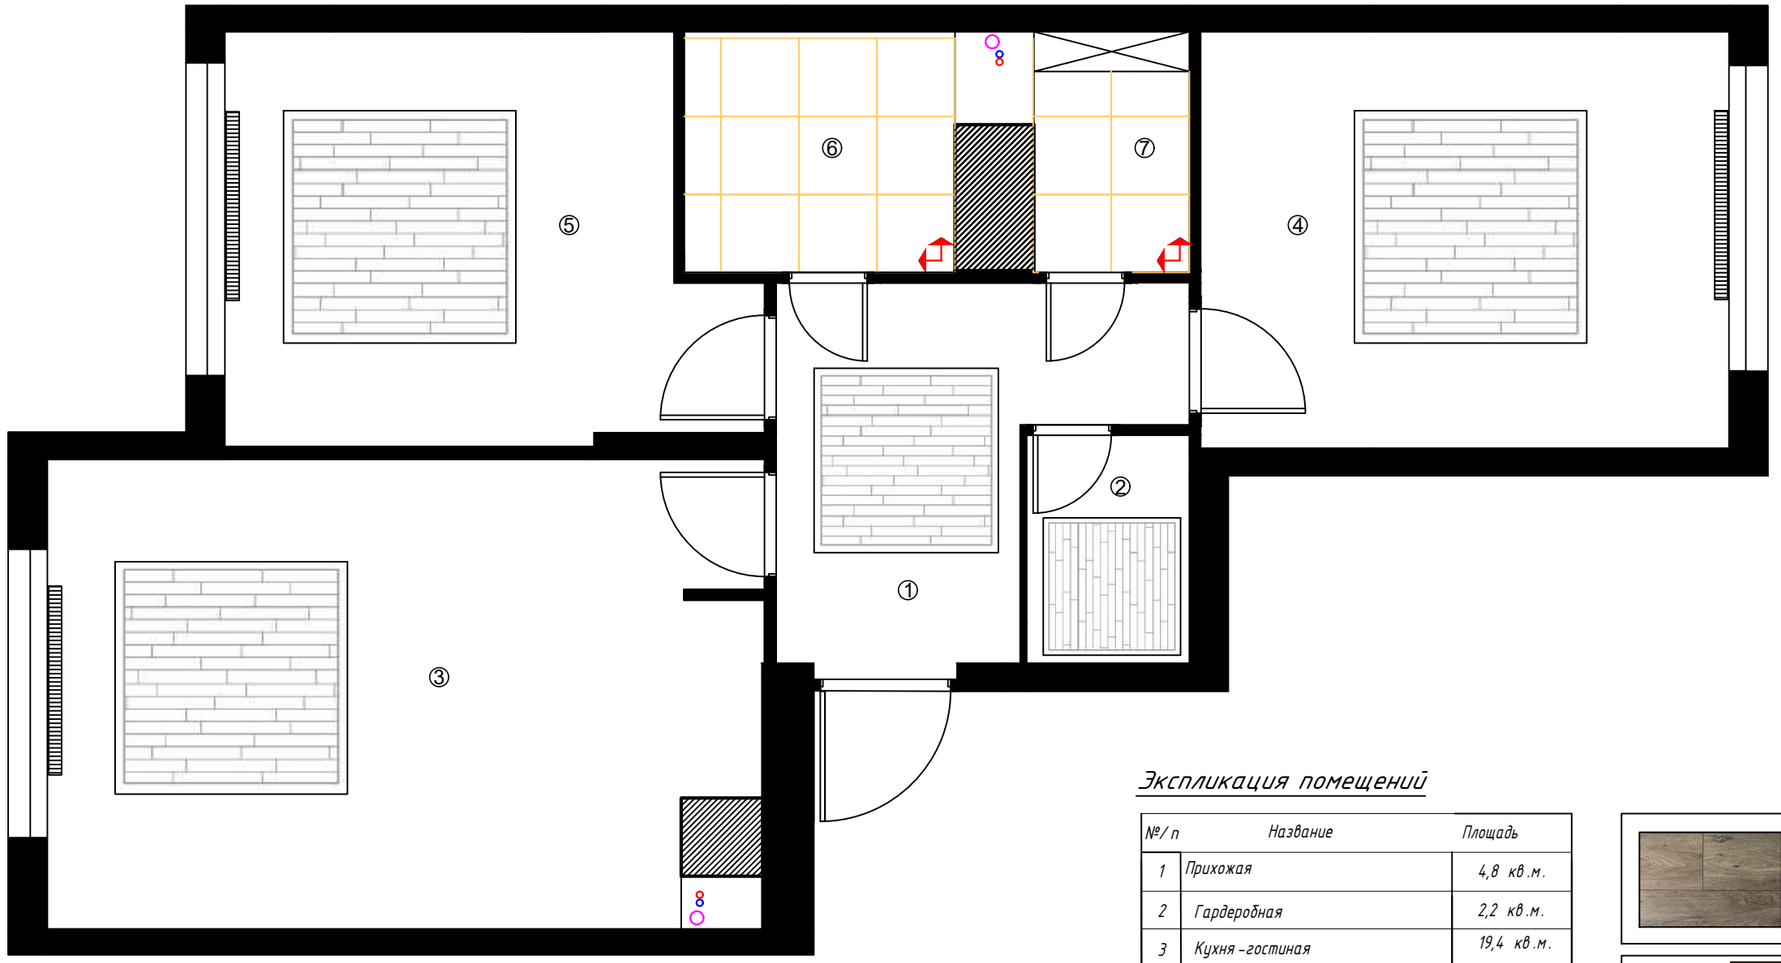

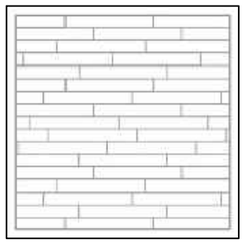

- Показано направление и способ укладки напольного покрытия

Стыки под дверными полотнами закрыть латунным Т-образным профилем, либо установить пробковый компенсатор

Экспликация помещений

№/п	Название	Площадь
1	Прихожая	4,8 кв.м.
2	Гардеробная	2,2 кв.м.
3	Кухня-гостиная	19,4 кв.м.
4	Спальня	13 кв.м.
5	Детская	11,9 кв.м.
6	Ванная	3,9 кв.м.
7	Санузел	2,2 кв.м.
		57,4 кв.м.

Ламинат Aurum Vision D 3343 Mountain Oak (Дуб скальный)

Помещение: 1,2,3,4,5
Площадь 51,3 м2



КЕРАМОГРАНИТ INTER GRES DUSTER ТЕМНО-БЕЖЕВЫЙ 60

Помещение: 6,7
Площадь 6,1 м2

Место начала раскладки напольного покрытия

Стыковка различных материалов под дверным полотном в сторону открывания двери 2 см от стены


Отделочные материалы приобретать с запасом + 5/10%

Дата		"ДИЗАЙН-ПРОЕКТ ИНТЕРЬЕРА КВАРТИРЫ"	М 1:50
Разработал	Фунтова Е.К.		
Принял		План полов	Лист 6 / Листов

ФОРМАТ_А3

Согласовано

Подп. и дата

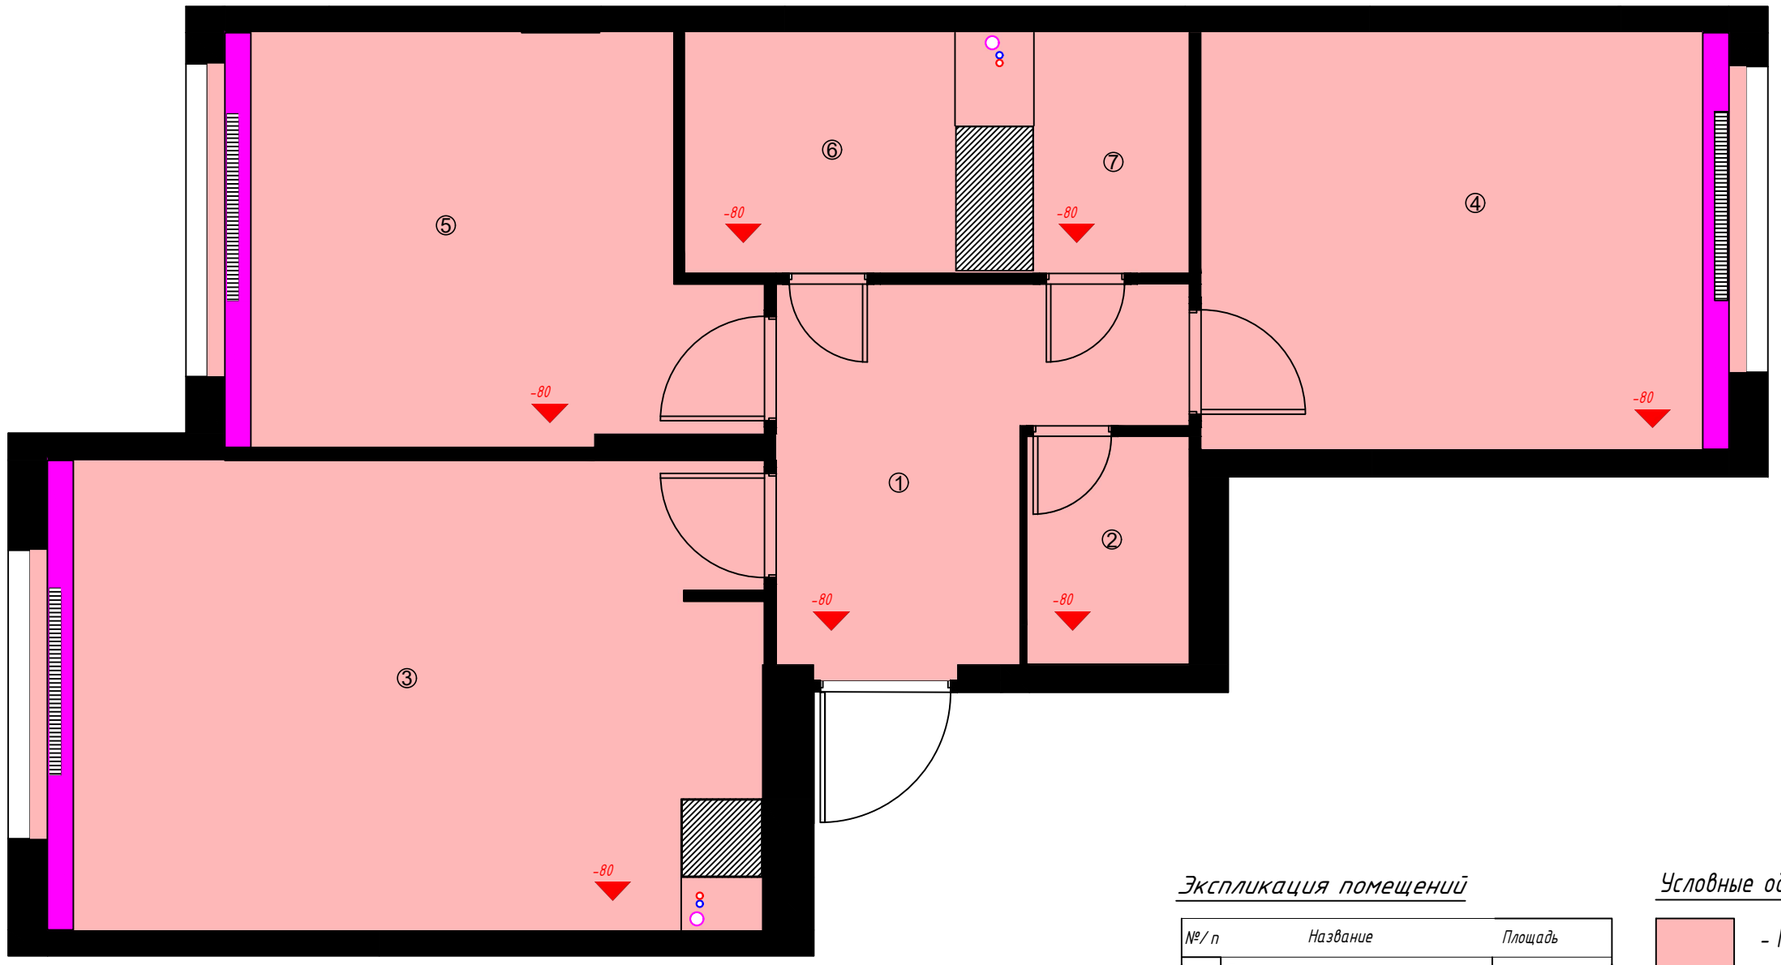

Экспликация помещений

№/п	Название	Площадь
1	Прихожая	4,8 кв.м.
2	Гардеробная	2,2 кв.м.
3	Кухня-гостиная	19,4 кв.м.
4	Спальня	13 кв.м.
5	Детская	11,9 кв.м.
6	Ванная	3,9 кв.м.
7	Санузел	2,2 кв.м.
		57,4 кв.м.

Условные обозначения


- Гипсокартонный потолок (покрасить в белый цвет)
- Ниша для штор и потолочного карниза (покрасить в белый цвет)
- опуск потолка

Дата		"ДИЗАЙН-ПРОЕКТ ИНТЕРЬЕРА КВАРТИРЫ"	М 1:50
Разработал	Фунтова Е.К.		
Принял		План потолков	Лист 7 / Листов

Согласовано

Подп. и дата

ФОРМАТ_А3

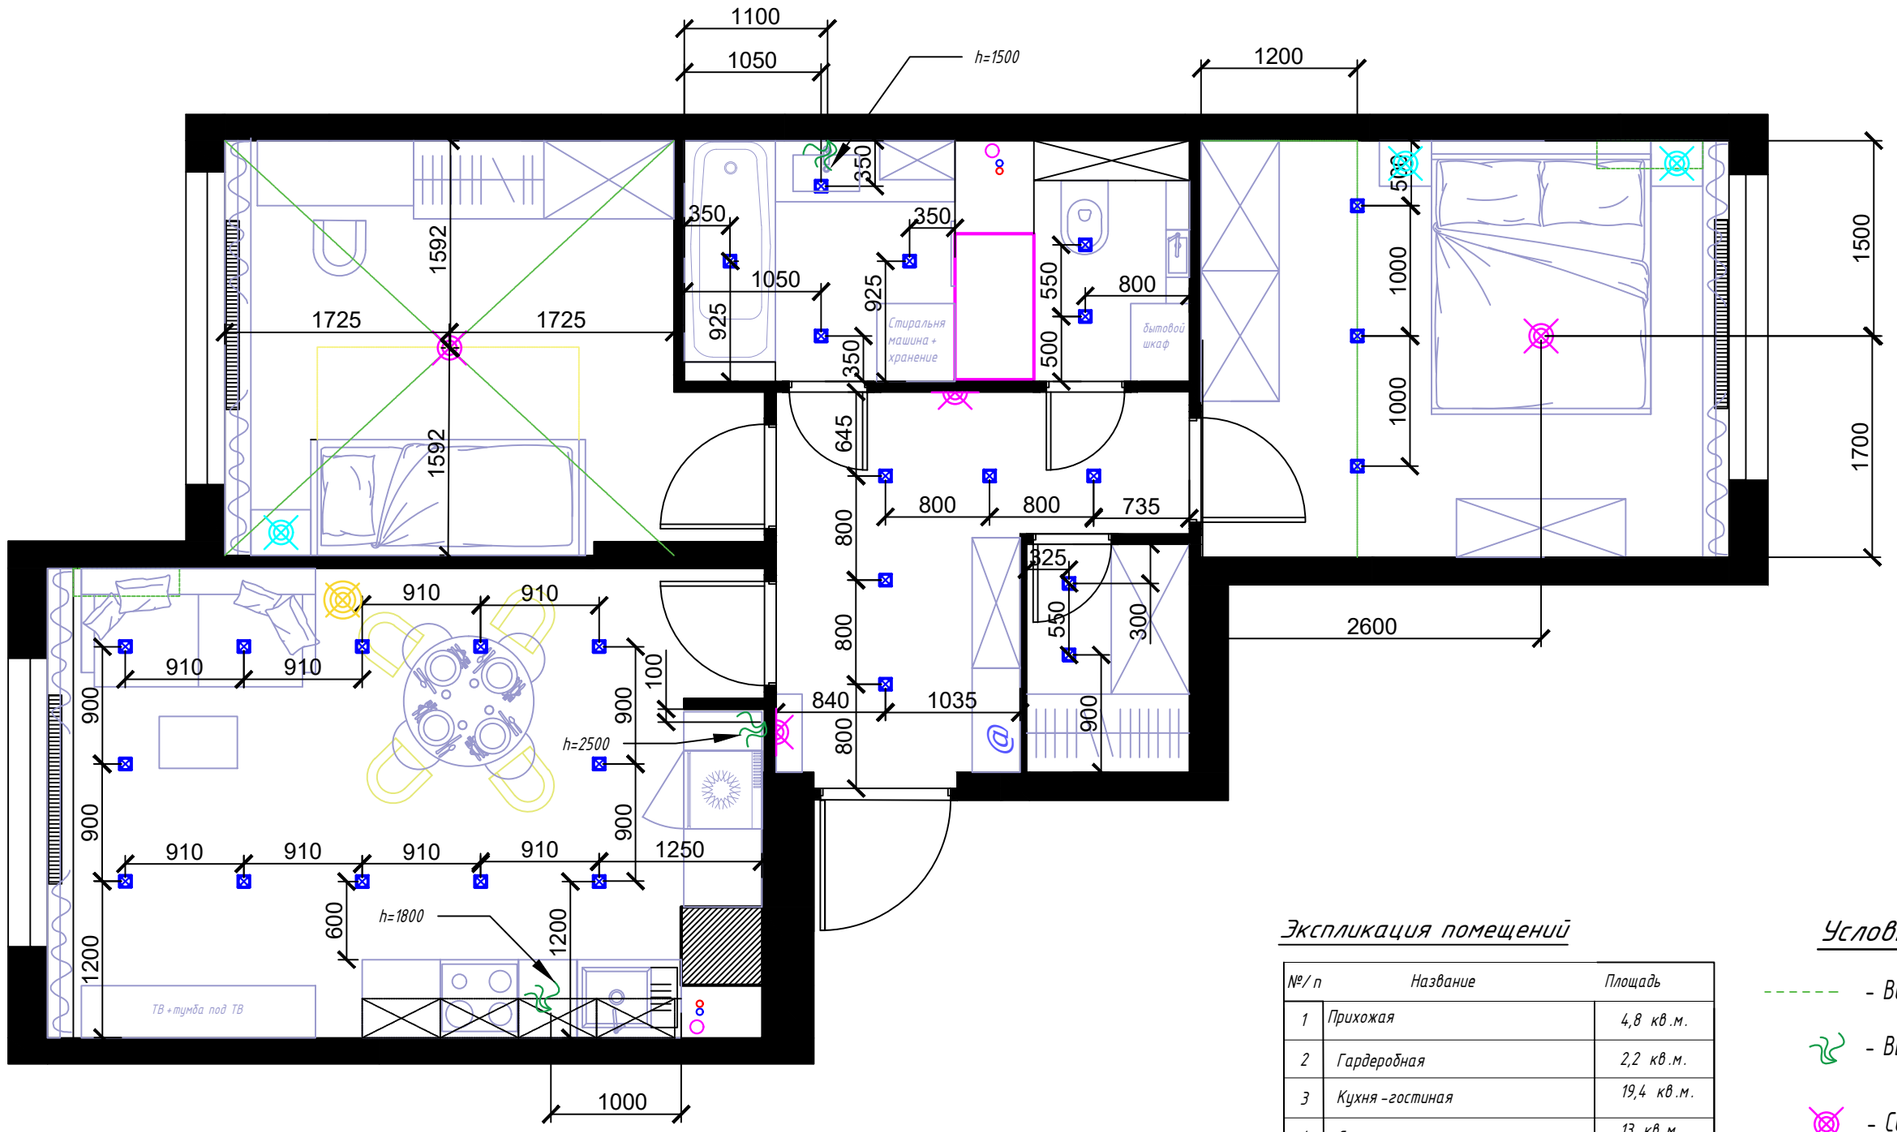

Экспликация помещений

№/п	Название	Площадь
1	Прихожая	4,8 кв.м.
2	Гардеробная	2,2 кв.м.
3	Кухня-гостиная	19,4 кв.м.
4	Спальня	13 кв.м.
5	Детская	11,9 кв.м.
6	Ванная	3,9 кв.м.
7	Санузел	2,2 кв.м.
		57,4 кв.м.

Условные обозначения


- Вспомогательные линии
- Выпуск электрокабеля для подсветки
- Светильник потолочный (люстра)
- Встроенный светильник
- Бра
- Настольная лампа
- Торшер

Дата		"ДИЗАЙН-ПРОЕКТ ИНТЕРЬЕРА КВАРТИРЫ"	М 1:50
Разработал	Фунтова Е.К.		
Принял		План светильников	Лист 8 / Листов

Согласовано

Подп. и дата

ФОРМАТ_А3

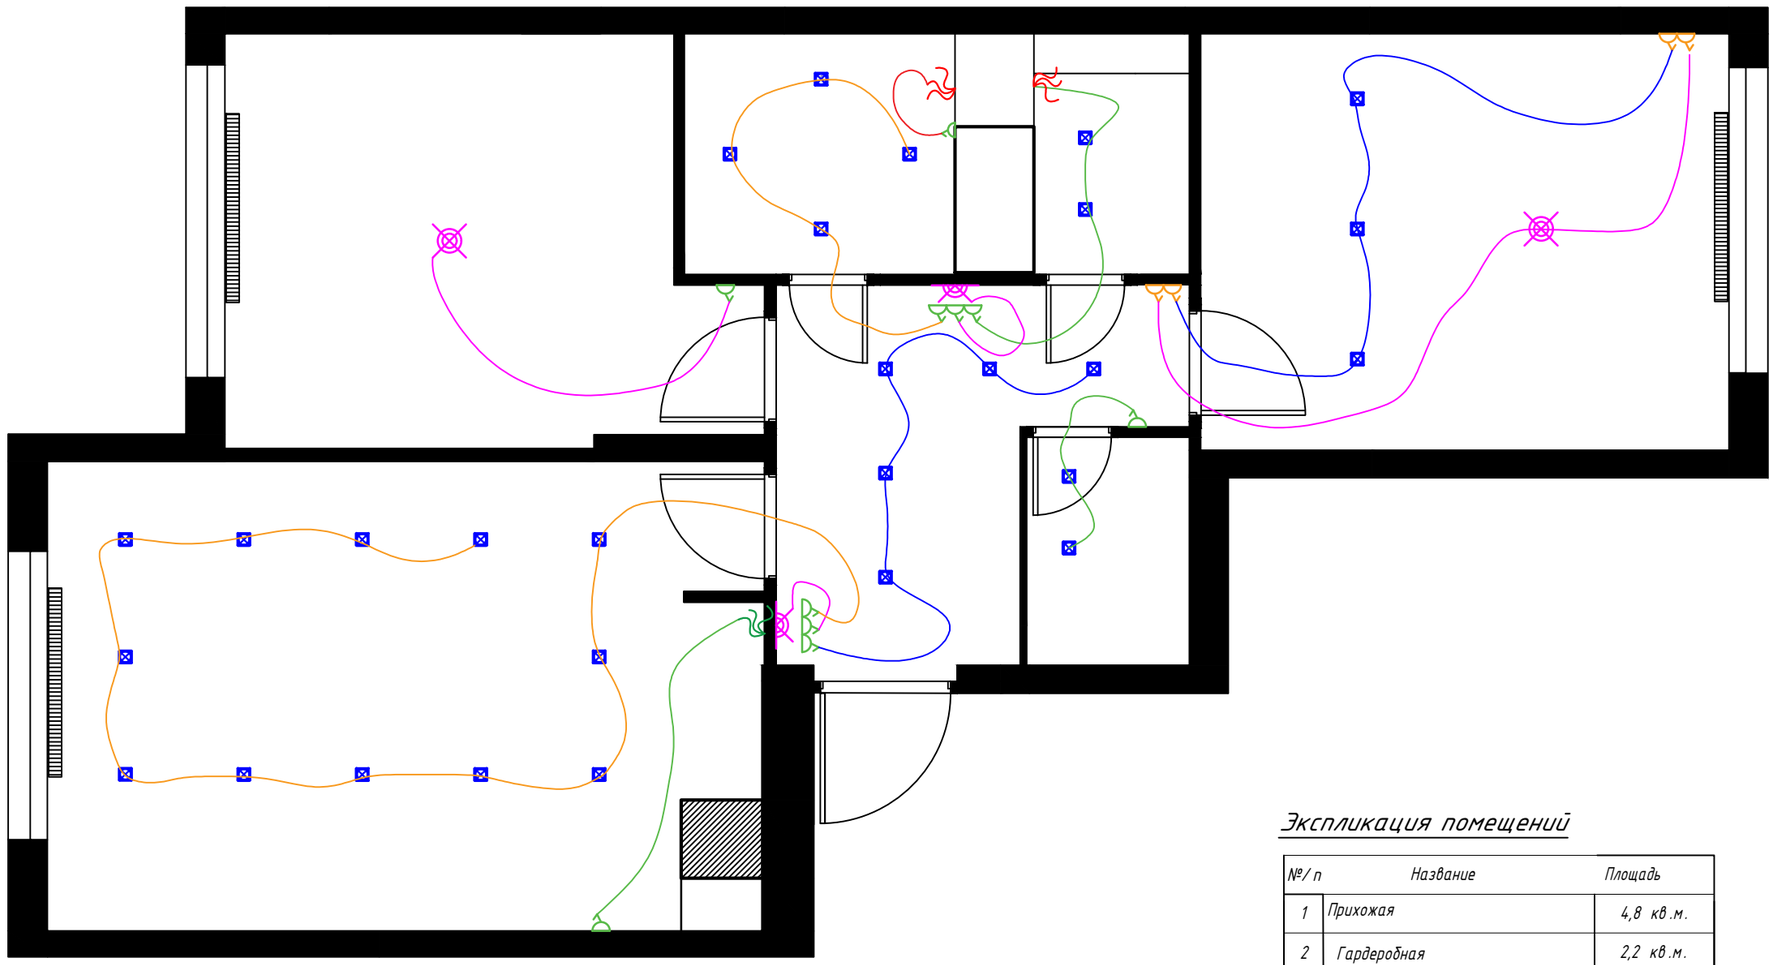

Экспликация помещений

№/п	Название	Площадь
1	Прихожая	4,8 кв.м.
2	Гардеробная	2,2 кв.м.
3	Кухня-гостиная	19,4 кв.м.
4	Спальня	13 кв.м.
5	Детская	11,9 кв.м.
6	Ванная	3,9 кв.м.
7	Санузел	2,2 кв.м.
		57,4 кв.м.

Условные обозначения


- Выпуск электрокабеля 220V
- Выпуск электрокабеля для подсветки
- Светильник потолочный (люстра)
- Встроенный светильник
- Бра
- одноклавишный выключатель
- одноклавишный проходной

Согласовано

Подп. и дата

Дата		"ДИЗАЙН-ПРОЕКТ ИНТЕРЬЕРА КВАРТИРЫ"	М 1:50
Разработал	Фунтова Е.К.		
Принял		План привязки выключателей	Лист 9 / Листов

ФОРМАТ_А3

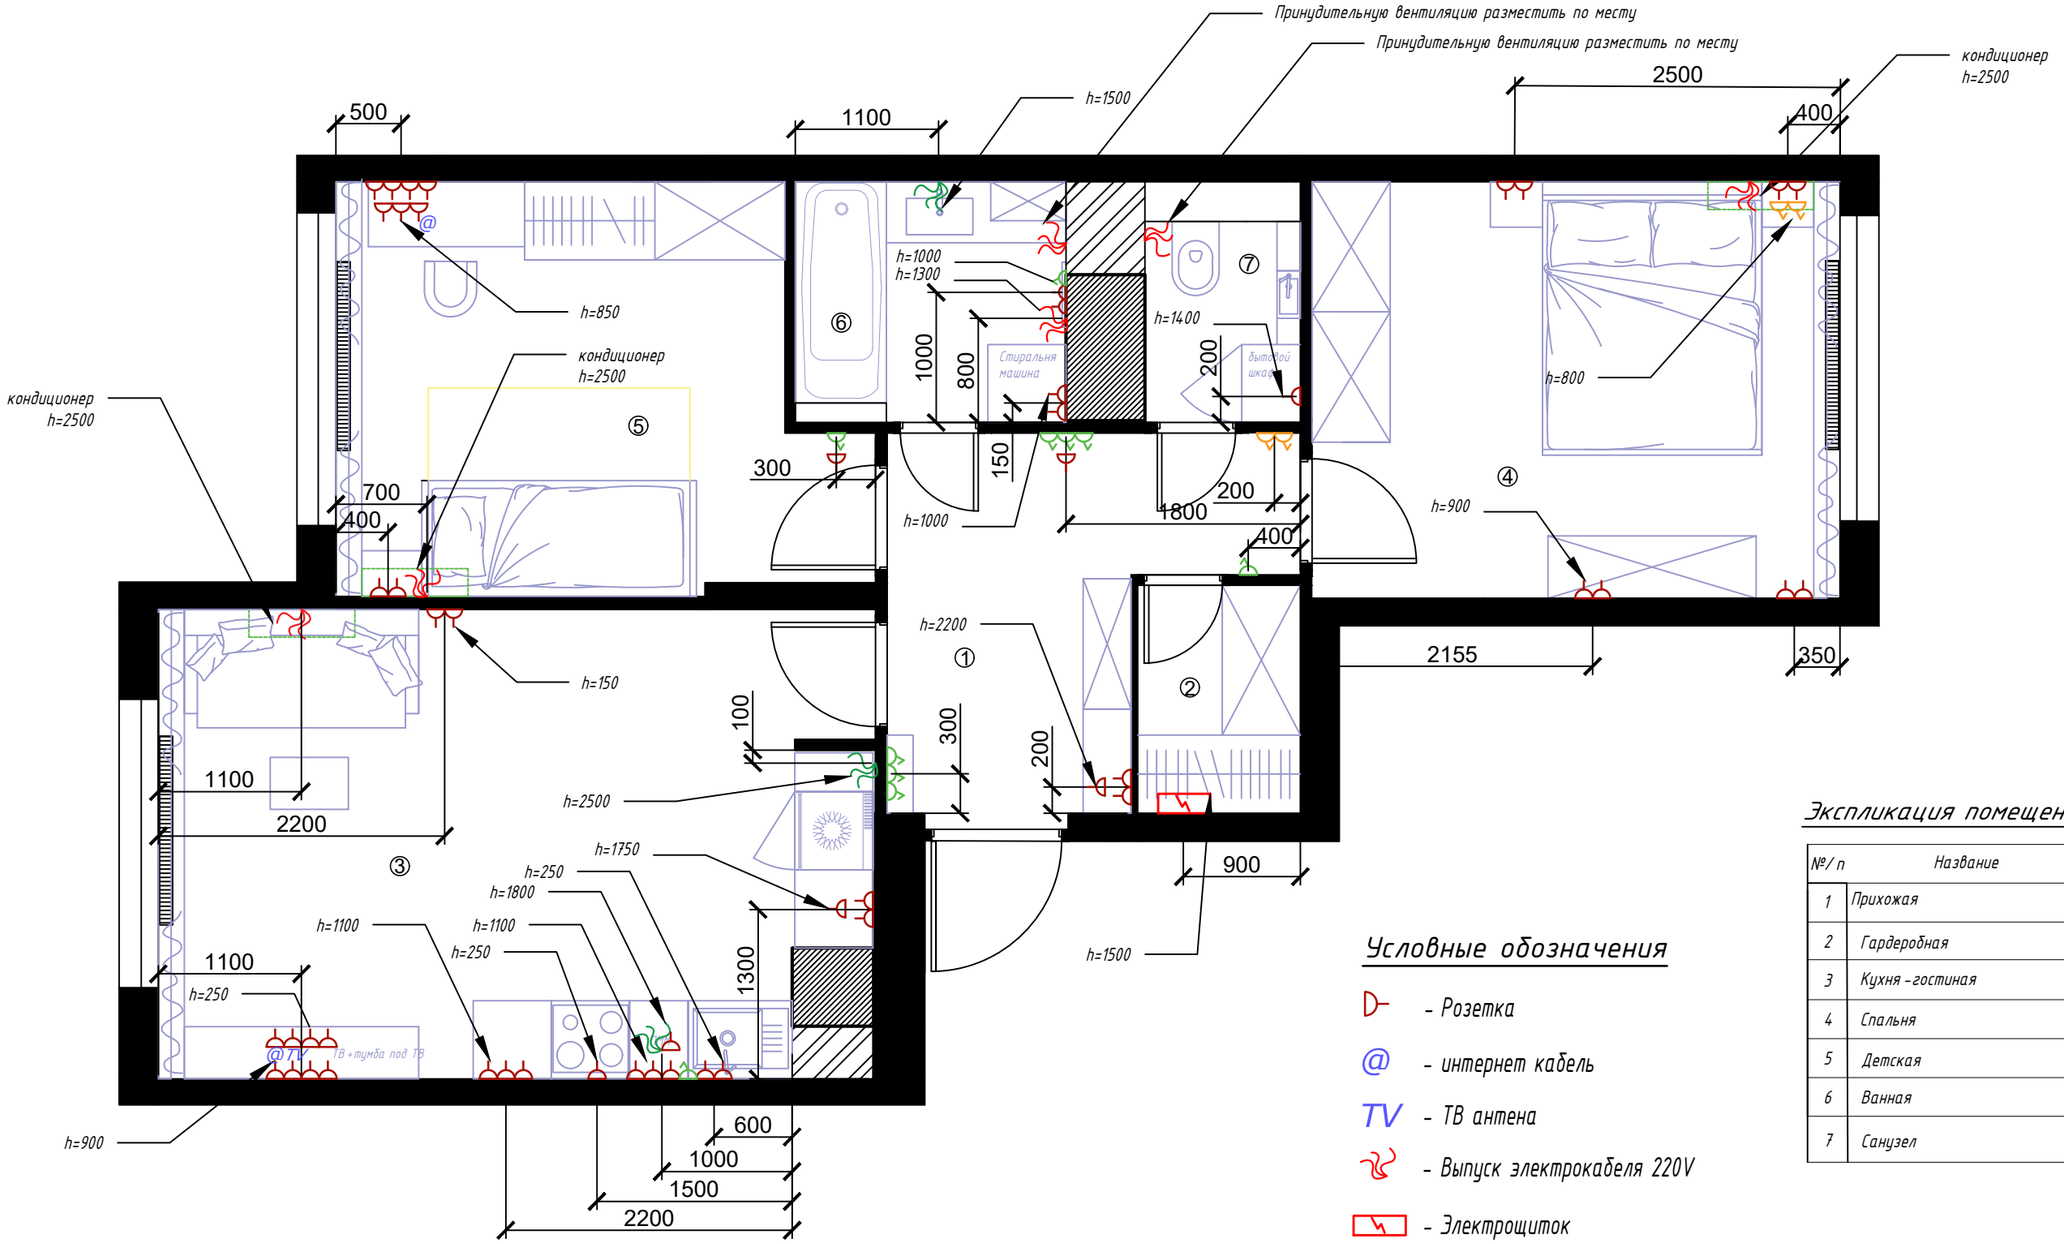

Согласовано

Подп. и дата

Экспликация помещений

№/п	Название	Площадь
1	Прихожая	4,8 кв.м.
2	Гардеробная	2,2 кв.м.
3	Кухня-гостиная	19,4 кв.м.
4	Спальня	13 кв.м.
5	Детская	11,9 кв.м.
6	Ванная	3,9 кв.м.
7	Санузел	2,2 кв.м.
		57,4 кв.м.

Условные обозначения


- Розетка
@ - интернет кабель
TV - ТВ антена
- Выпуск электрокабеля 220V
- Электрощиток
- одноклавишный выключатель
- одноклавишный проходной
- Выпуск электрокабеля для подсветки

Примечание: высота расположения выключателей 900, если не указано иное

Примечание 2: высота всех розеток 250 мм от уровня чистового пола, если не указано иное.

Дата		"ДИЗАЙН-ПРОЕКТ ИНТЕРЬЕРА КВАРТИРЫ"	М 1:50
Разработал	Фунтова Е.К.		
Принял		План розеток и выключателей	Лист 10 / Листов

ФОРМАТ_А3

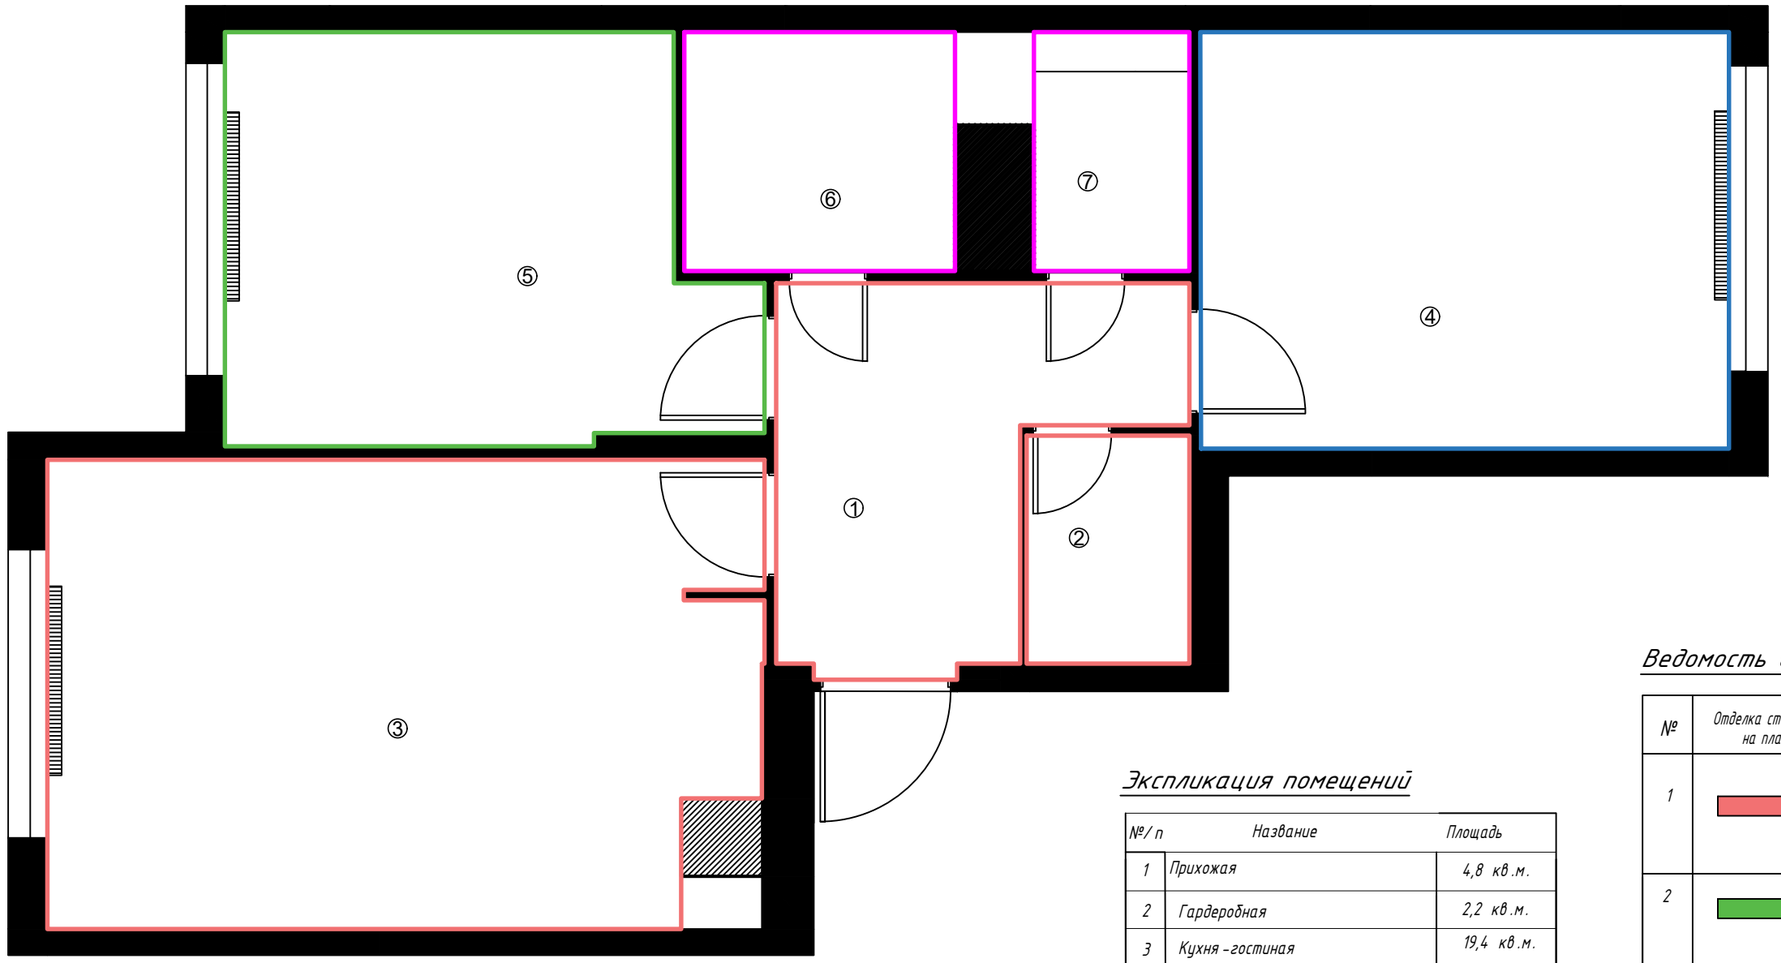

Экспликация помещений

№/п	Название	Площадь
1	Прихожая	4,8 кв.м.
2	Гардеробная	2,2 кв.м.
3	Кухня-гостиная	19,4 кв.м.
4	Спальня	13 кв.м.
5	Детская	11,9 кв.м.
6	Ванная	3,9 кв.м.
7	Санузел	2,2 кв.м.
		57,4 кв.м.

Ведомость отделочных материалов

№	Отделка стен на плане	Помещение	Площадь	Артикул наименование
1		1,2,3	Кухня-гостиная: 44,6 м2 Прихожая: 23,5 м2 Гардеробная: 15,2 м2	Цвет стен NCS S 0804-Y30R
2		5	37,65 м2	Цвет стен L494 по палитре Tikkurila
3		4	35 м2	Цвет стен NCS S 1005-R
4		6,7	Ванная: 20,2 м2 Санузел: 15,2 м2	КЕРАМОГРАНИТ INTER GRES DUSTER СВЕТЛО-БЕЖЕВЫЙ 1200х600

Во всех помещениях, кроме 2 и 3, обои под покраску под покраску


Плитку и отделочные материалы приобретать с запасом + 5/10%

Дата		"ДИЗАЙН-ПРОЕКТ ИНТЕРЬЕРА КВАРТИРЫ"	М 1:50
Разработал	Фунтова Е.К.		
Принял		План отделки стен	Лист 11 / Листов

Согласовано

Подп. и дата

ФОРМАТ_А3

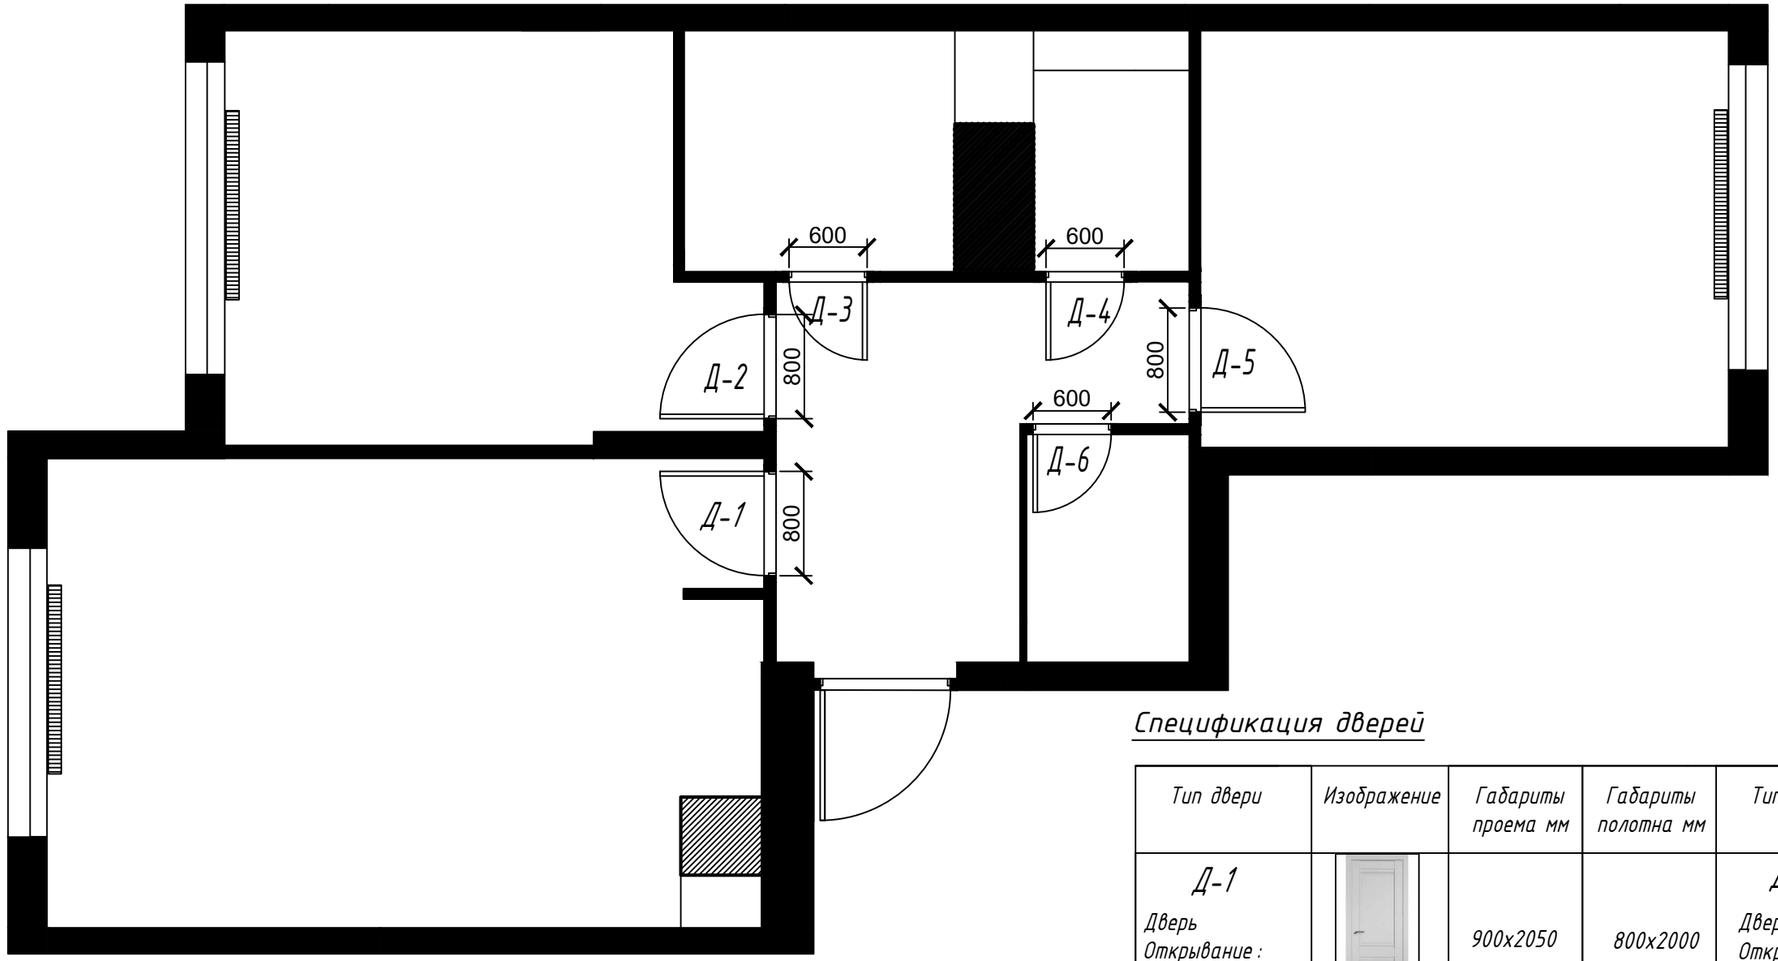

Спецификация дверей


Тип двери	Изображение	Габариты проема мм	Габариты полотна мм	Тип двери	Изображение	Габариты проема мм	Габариты полотна мм
Д-1 Дверь Открывание : правая		900x2050	800x2000	Д-5 Дверь Открывание : правая		900x2050	800x2000
Д-2 Дверь Открывание : левая		900x2050	800x2000	Д-6 Дверь Открывание : правая		700x2050	600x2000
Д-3 Дверь Открывание : левая		700x2050	600x2000				
Д-4 Дверь Открывание : правая		700x2050	600x2000				


Согласовано


Подп. и дата

Дата		"ДИЗАЙН-ПРОЕКТ ИНТЕРЬЕРА КВАРТИРЫ"	М 1:50	
Разработал	Фунтова Е.К.			
Принял		План дверей	Лист	Листов
			12	


ФОРМАТ_А3

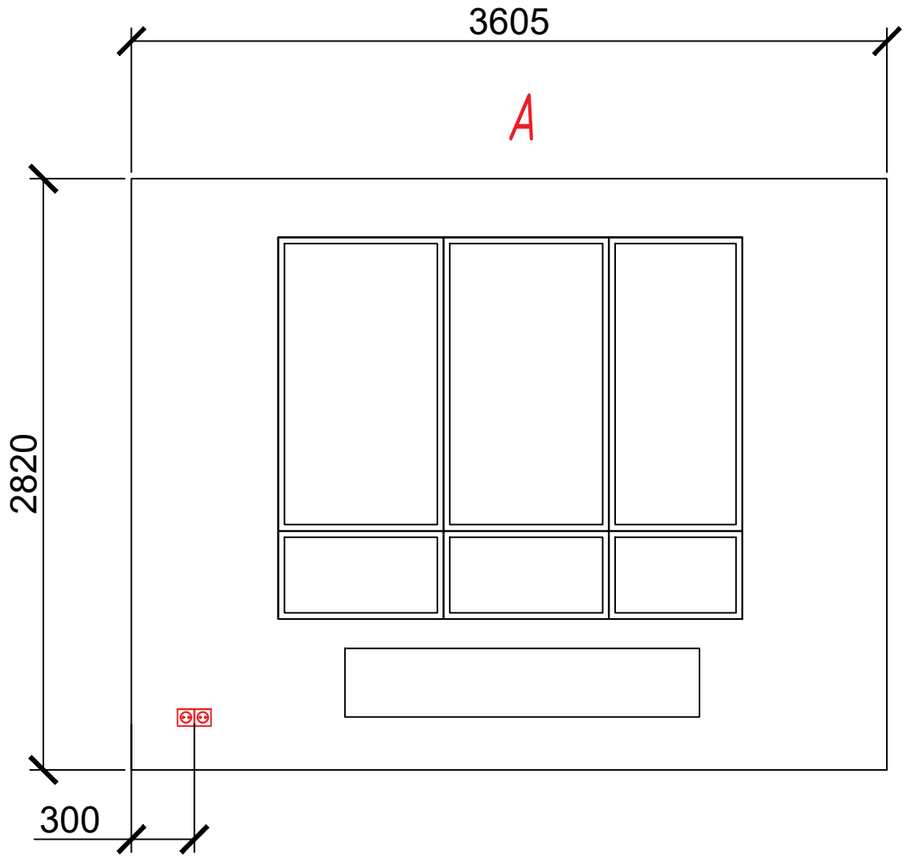

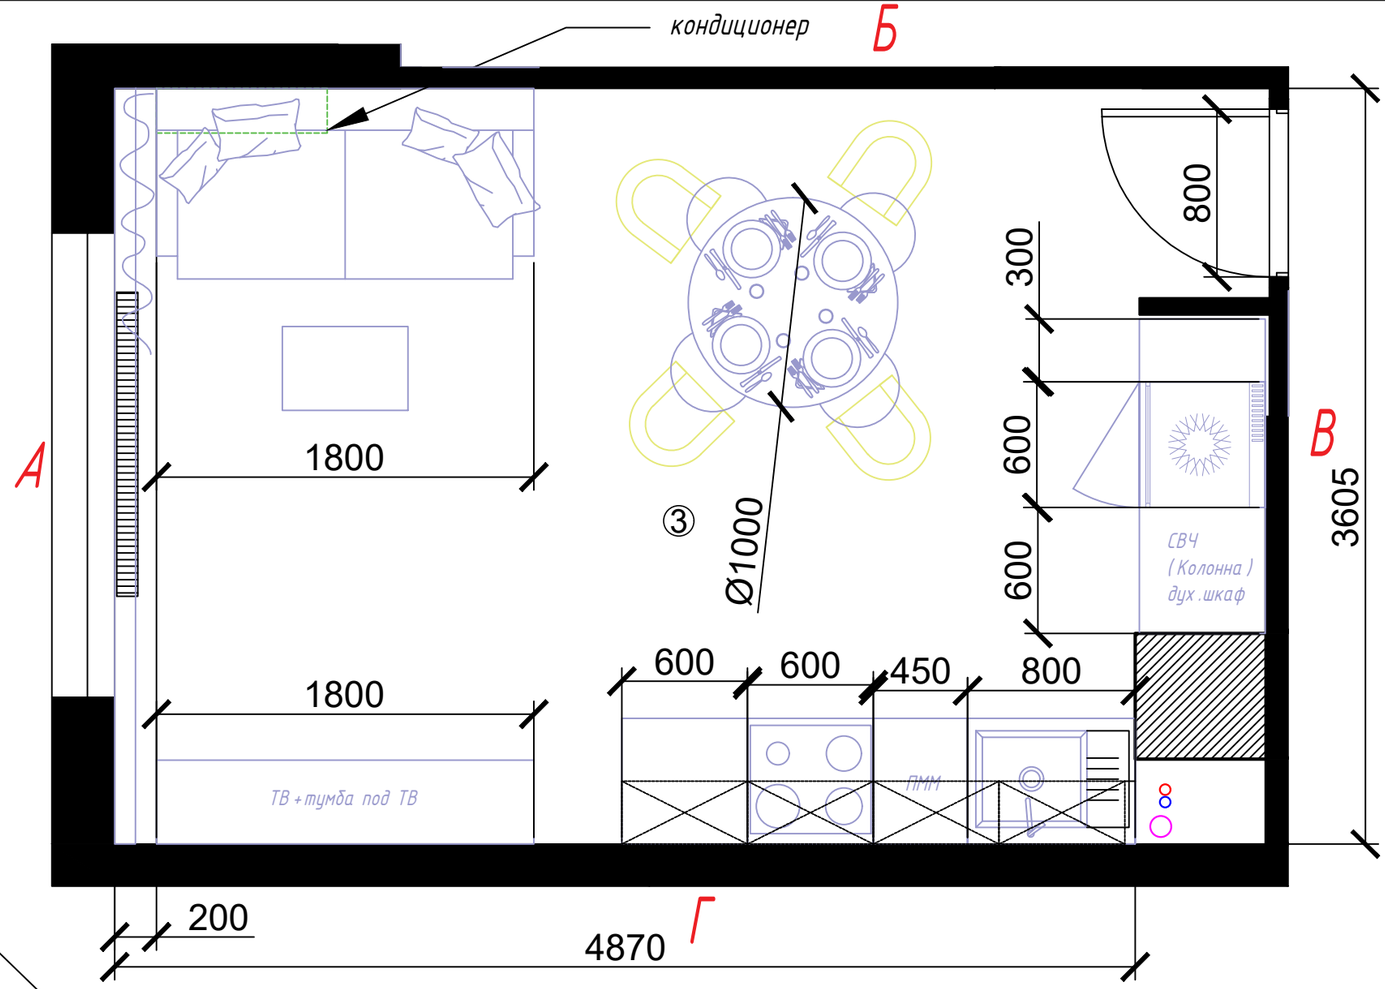

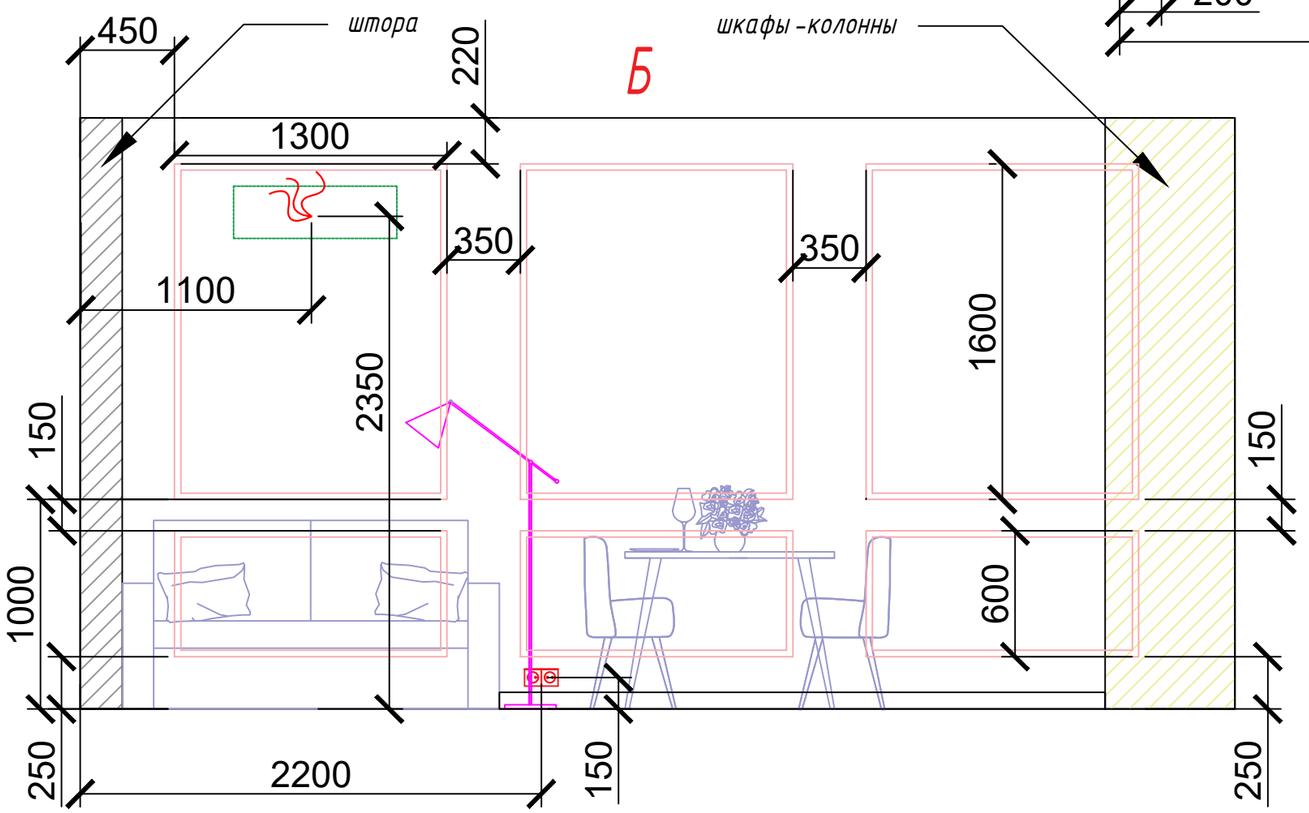

Цвет стен NCS S 0804-Y30R

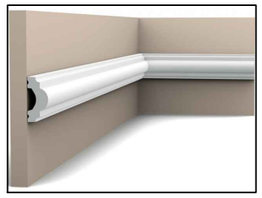


Молдинги Orac decor PX120 Duropolymer
д200 х в4 х ш1,9 см


выкрасить в цвет стен


Дата		М 1:50	
Разработал	Фунтова Е.К.	"ДИЗАЙН-ПРОЕКТ ИНТЕРЬЕРА КВАРТИРЫ"	
Принял		Развертки кухни-гостиной	Лист 13 / Листов

Согласовано


Подп. и дата

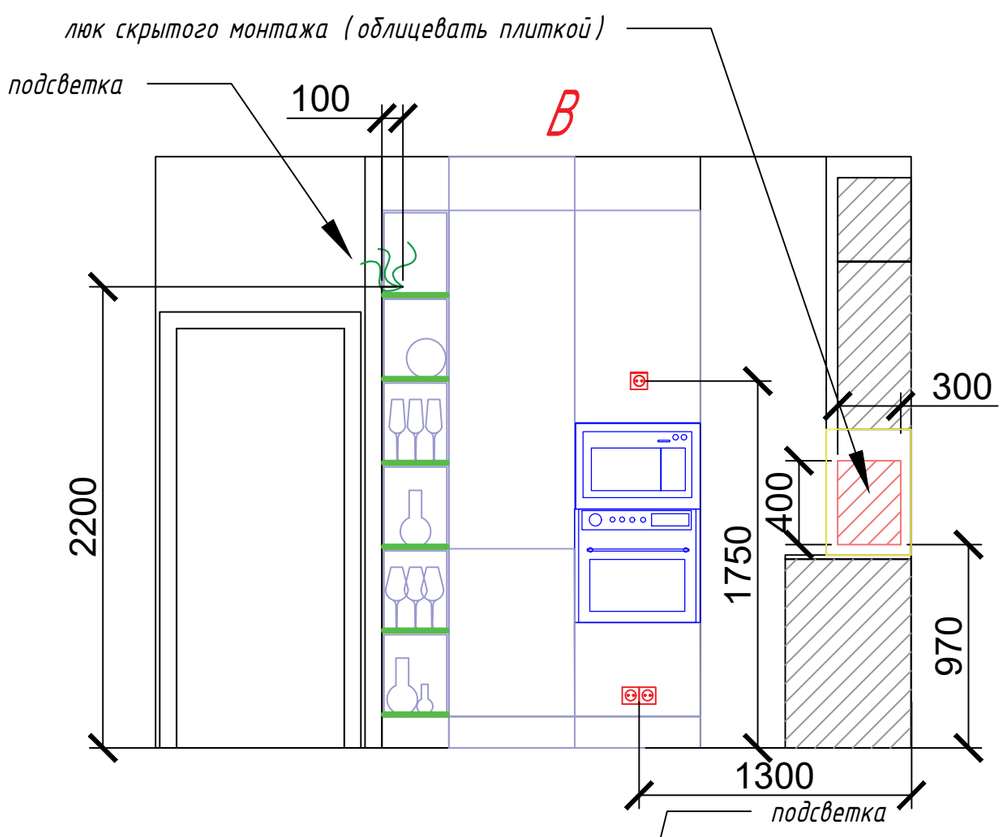

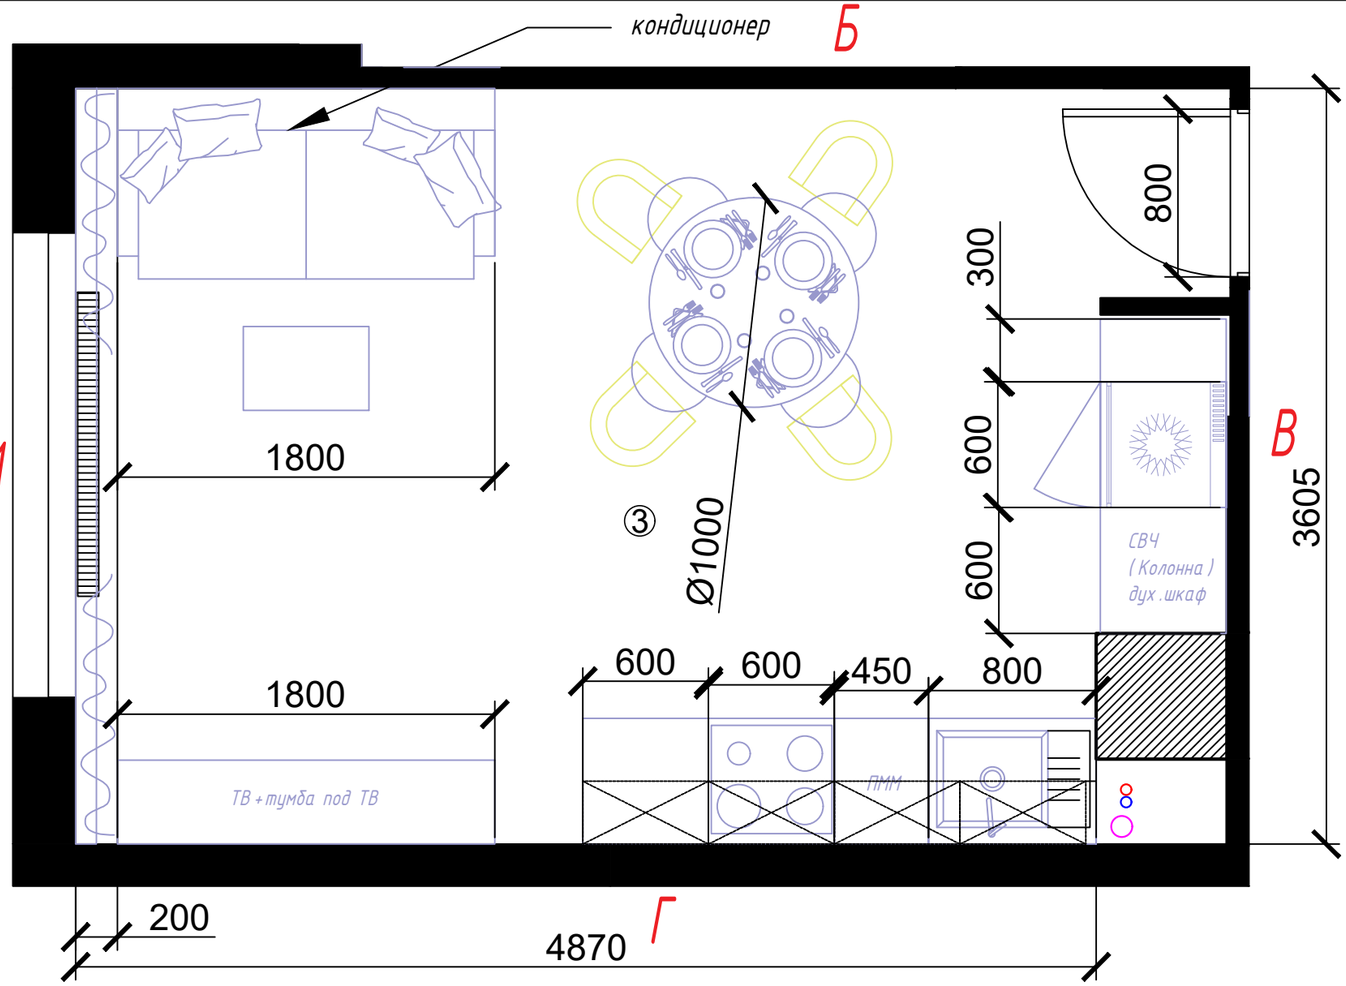

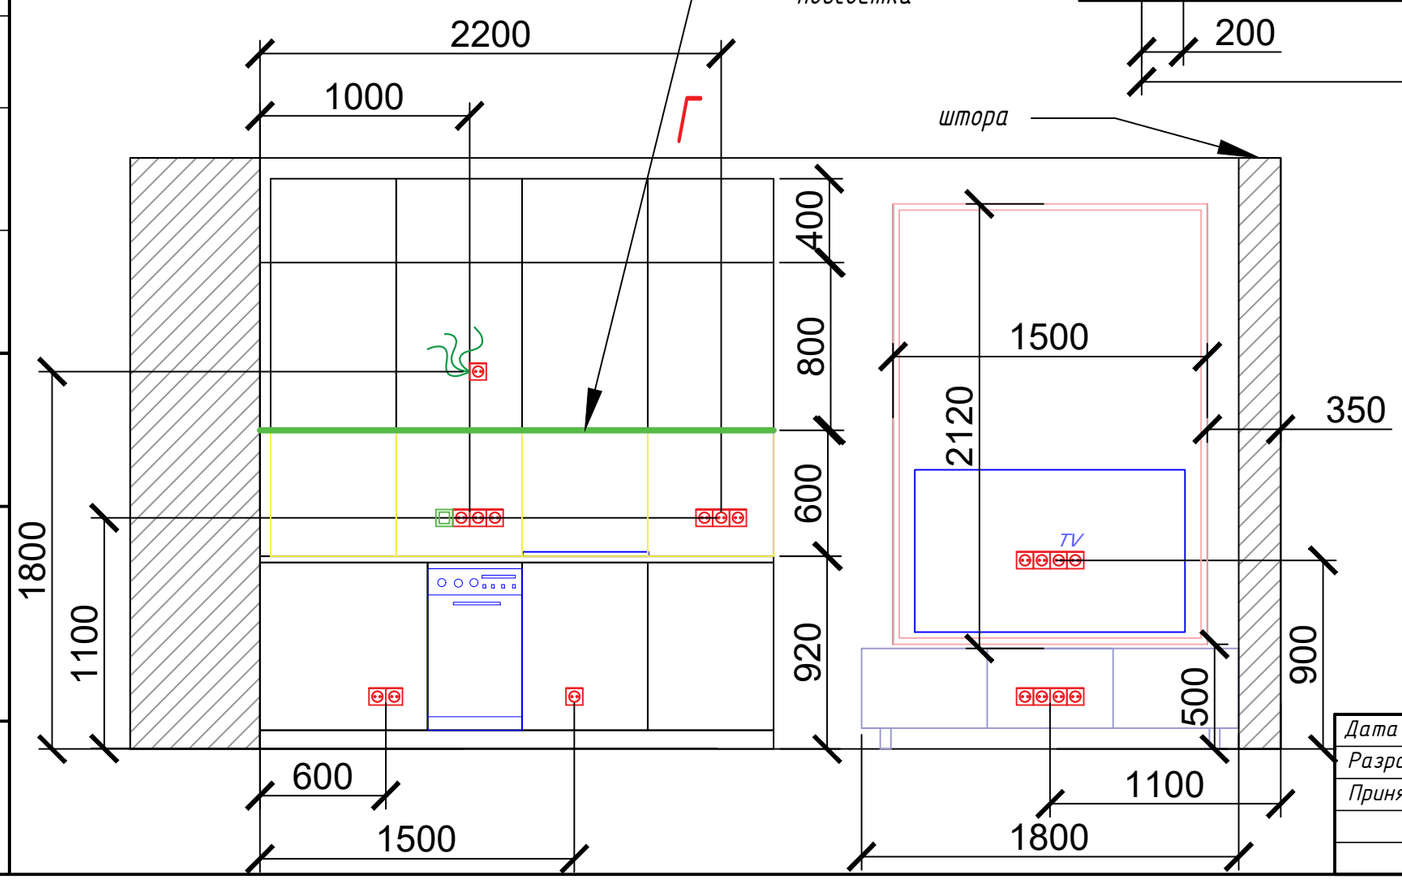

Цвет стен NCS S 0804-Y30R

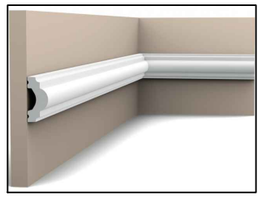


Молдинги Orac decor PX120 Duropolymer
д200 х в4 х ш1,9 см


выкрасить в цвет стен


Дата	"ДИЗАЙН-ПРОЕКТ ИНТЕРЬЕРА КВАРТИРЫ"	М 1:50
Разработал Фунтова Е.К.		
Принял	Развертки кухни-гостиной	Лист 14 / Листов

Согласовано

Подп. и дата

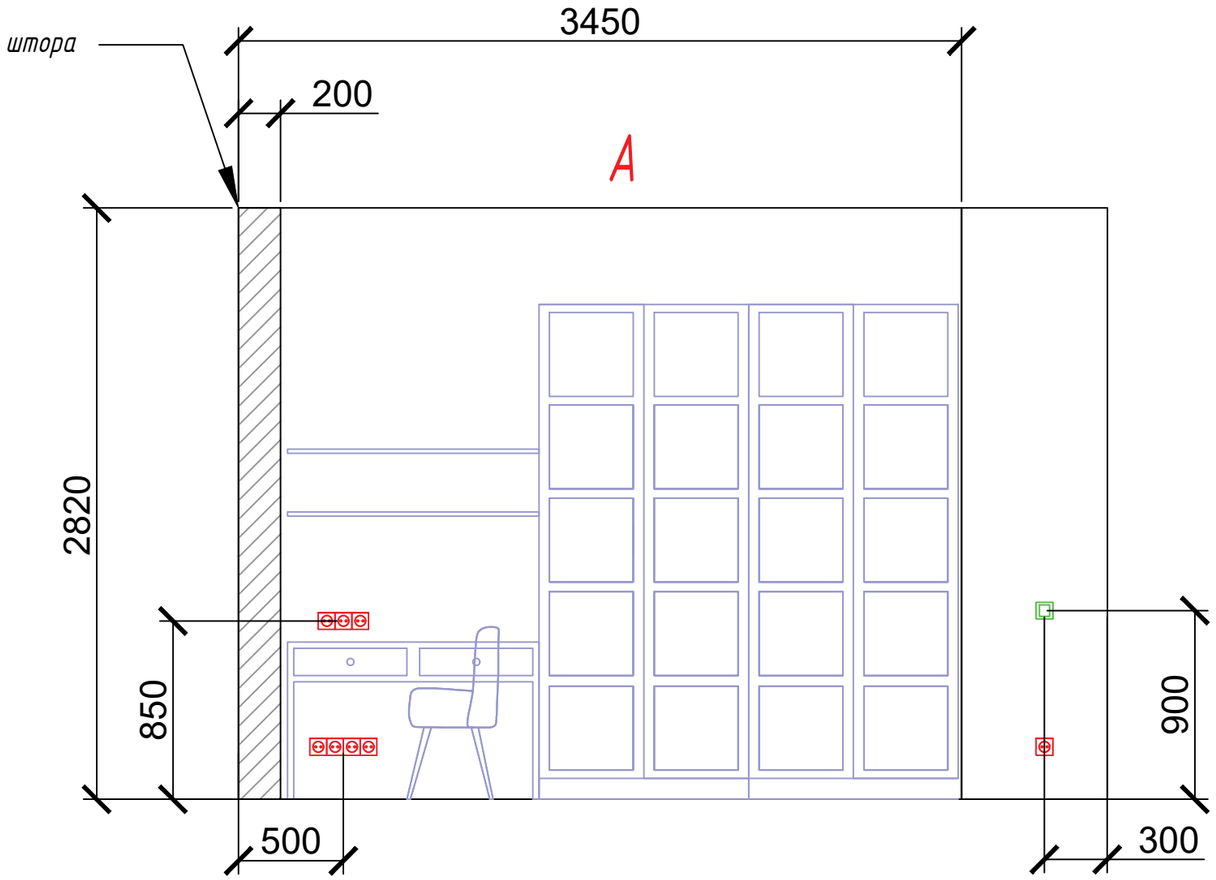

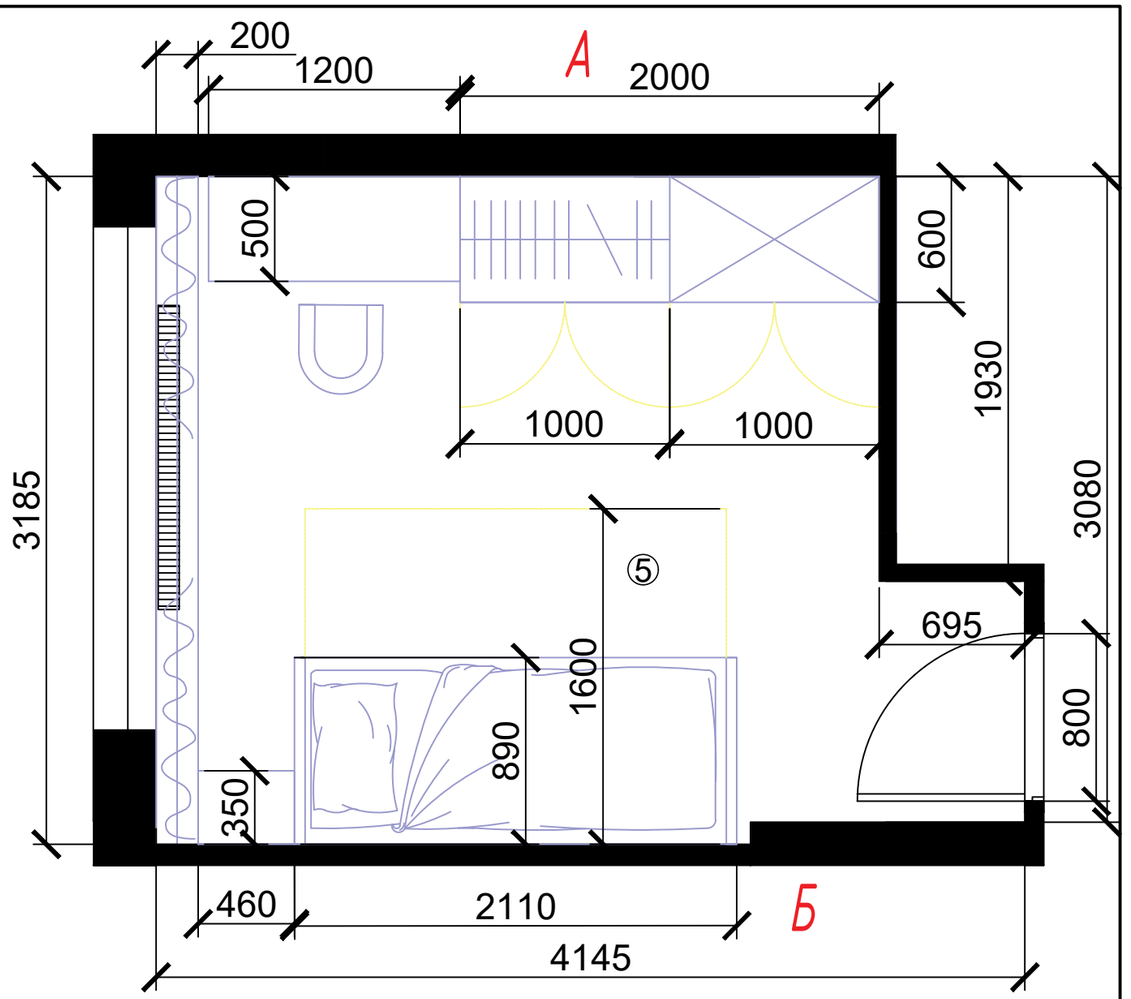

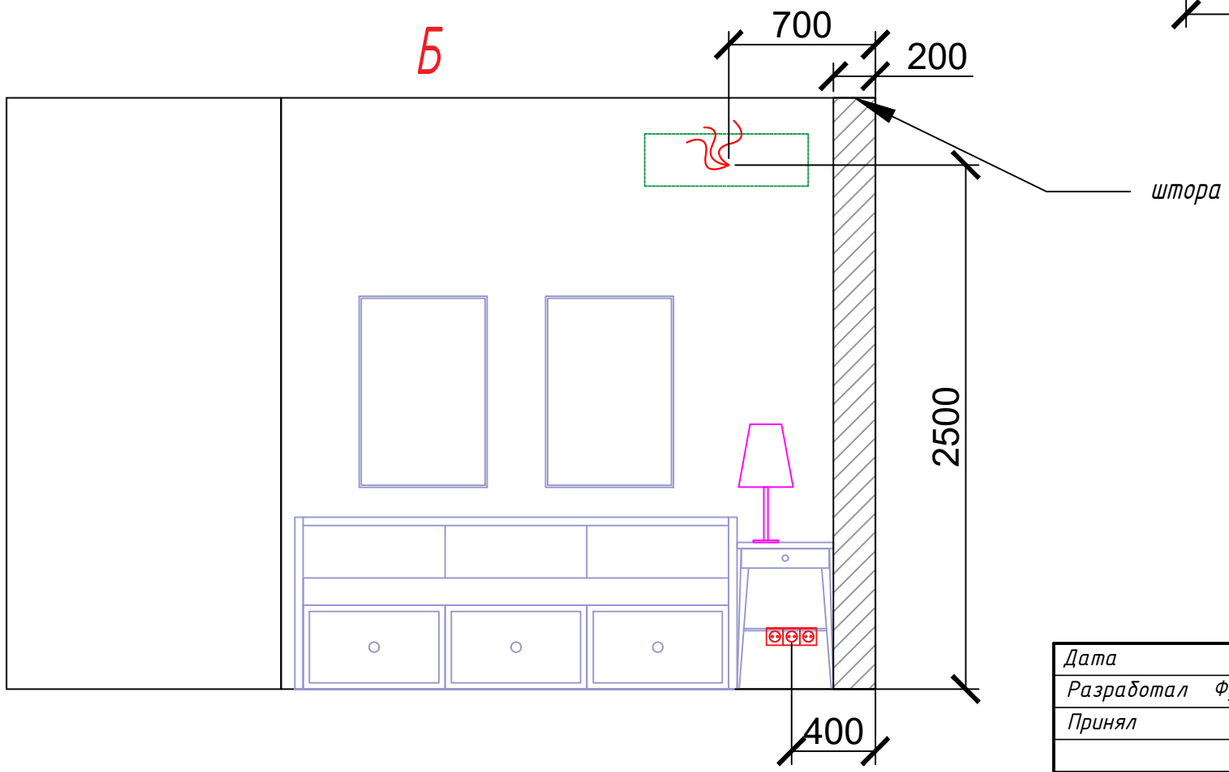



Цвет стен L494 по палитре Tikkurila

Дата	"ДИЗАЙН-ПРОЕКТ ИНТЕРЬЕРА КВАРТИРЫ"	М 1:50
Разработал Фунтова Е.К.		
Принял	Развертки детской	Лист 15 / Листов

Согласовано

Подп. и дата

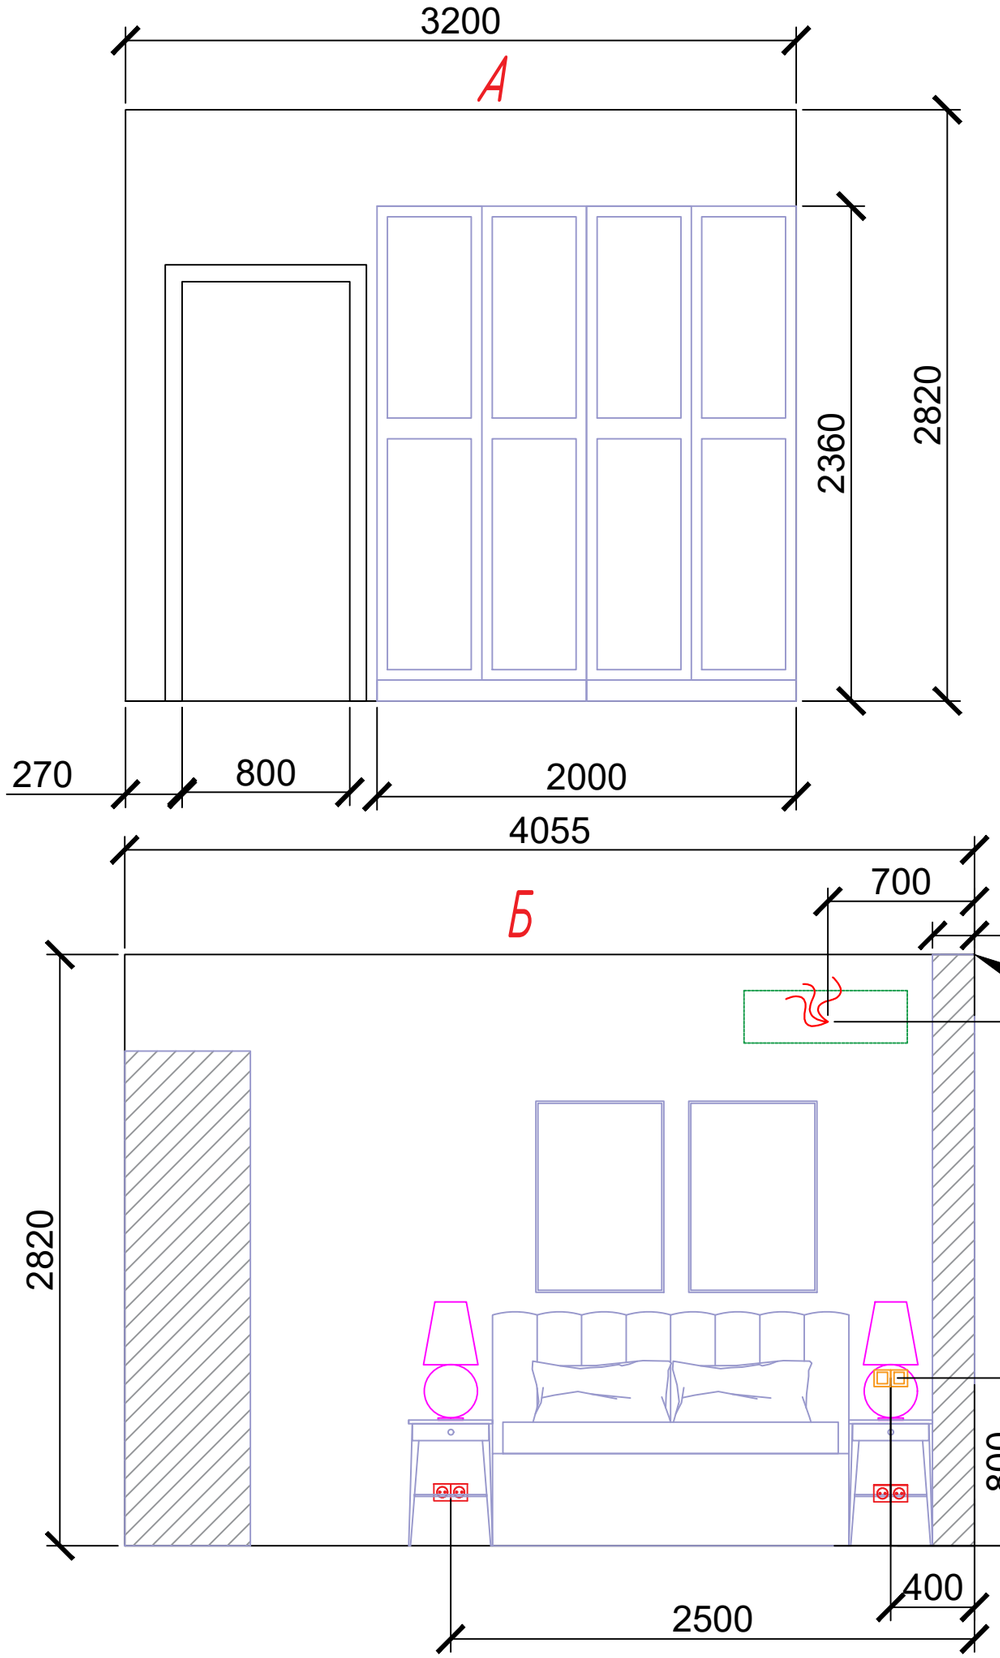

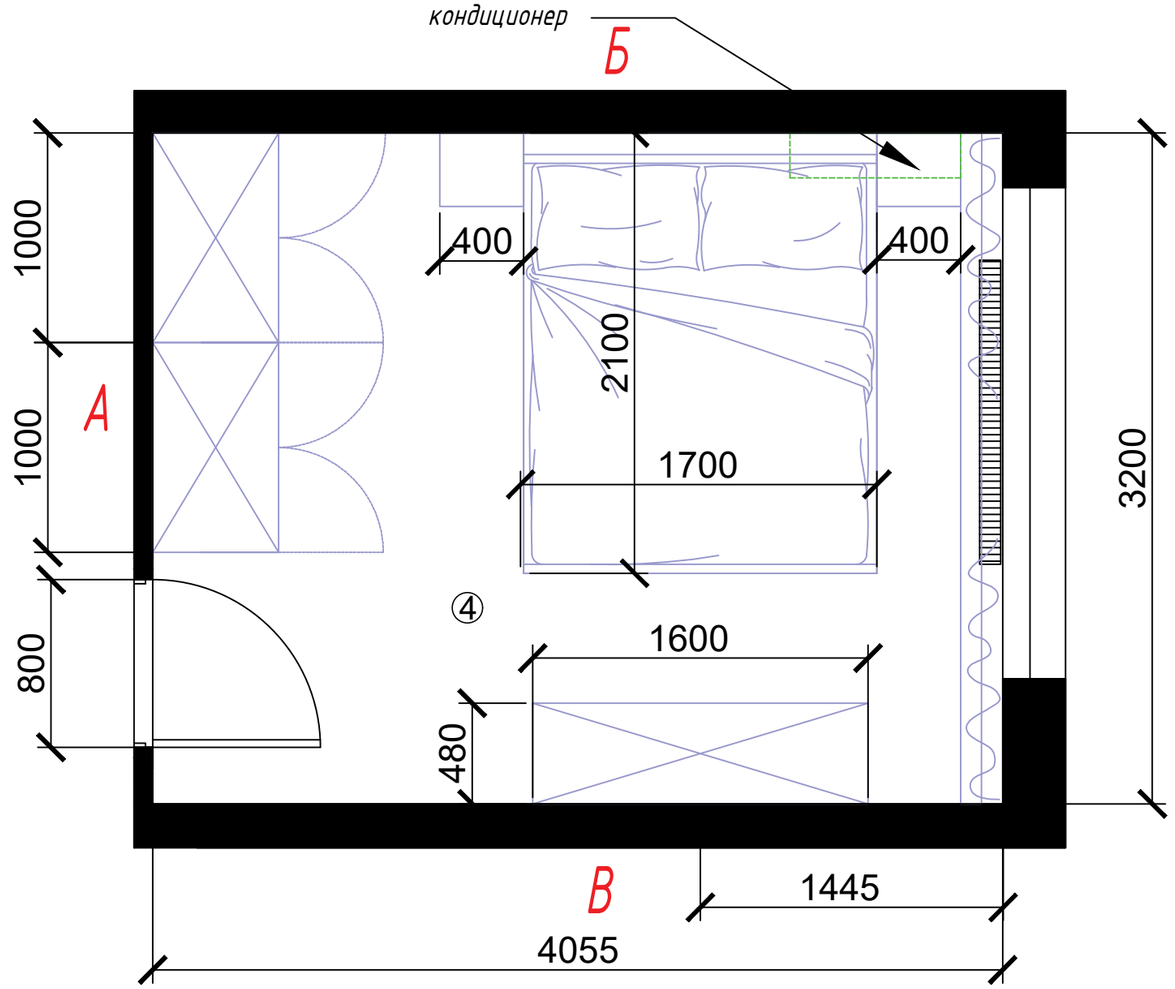



Цвет стен NCS S 1005-R

Дата	"ДИЗАЙН-ПРОЕКТ ИНТЕРЬЕРА КВАРТИРЫ"	М 1:50
Разработал Фунтова Е.К.		
Принял	Развертки спальни	Лист 16 / Листов

Согласовано

Подп. и дата

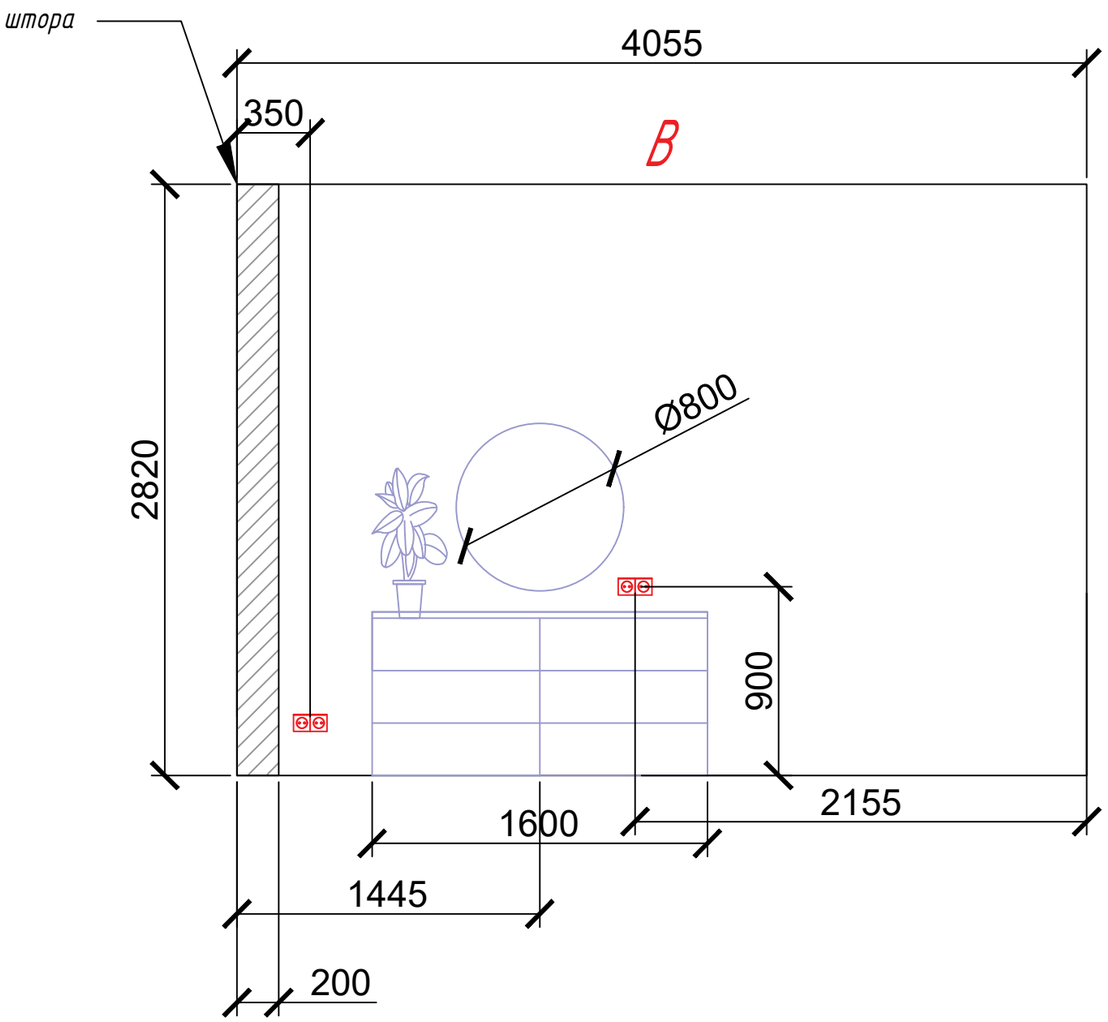

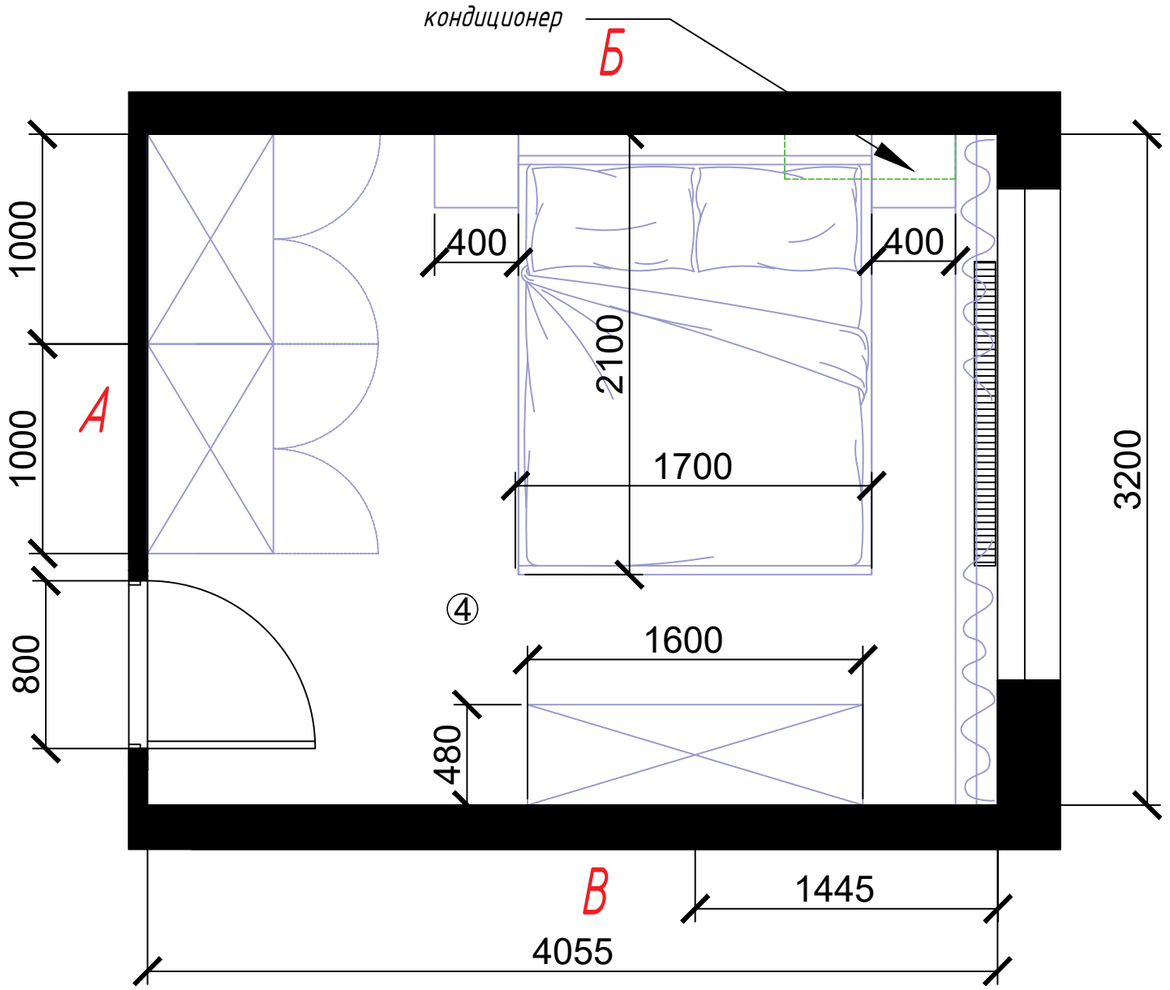


Цвет стен NCS S 1005-R


Согласовано


Подп. и дата


Дата	"ДИЗАЙН-ПРОЕКТ ИНТЕРЬЕРА КВАРТИРЫ"	М 1:50	
Разработал Фунтова Е.К.			
Принял	Развертки спальни	Лист	Листов
		17	

Выпуск электрокабеля для вентилятора (расположить по месту)

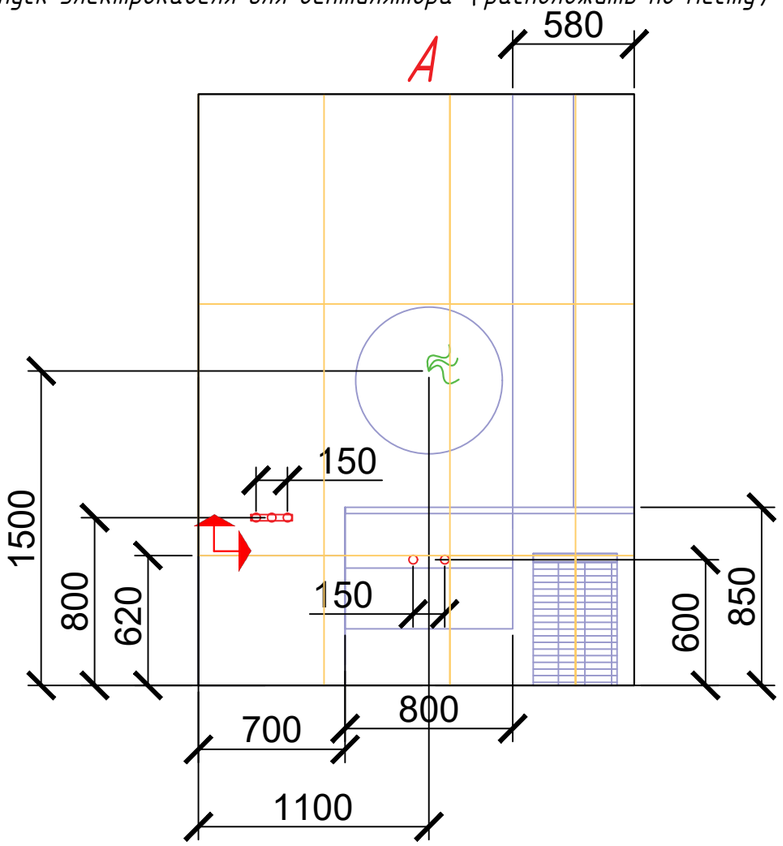

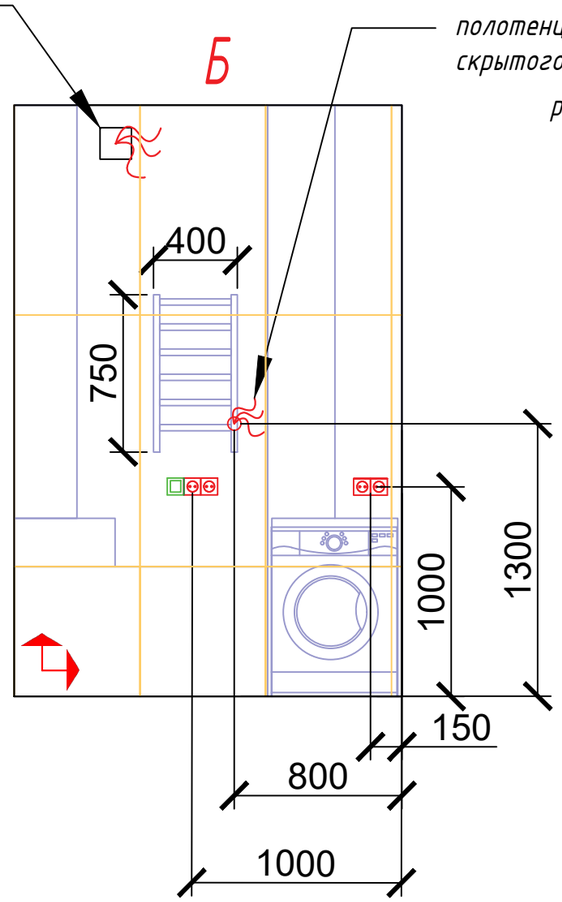

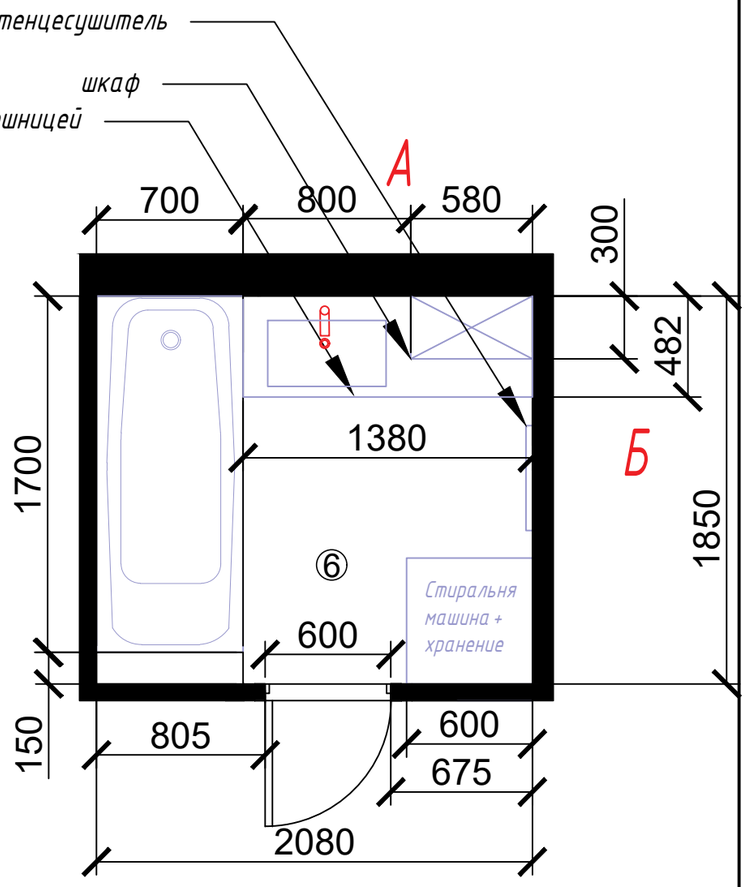

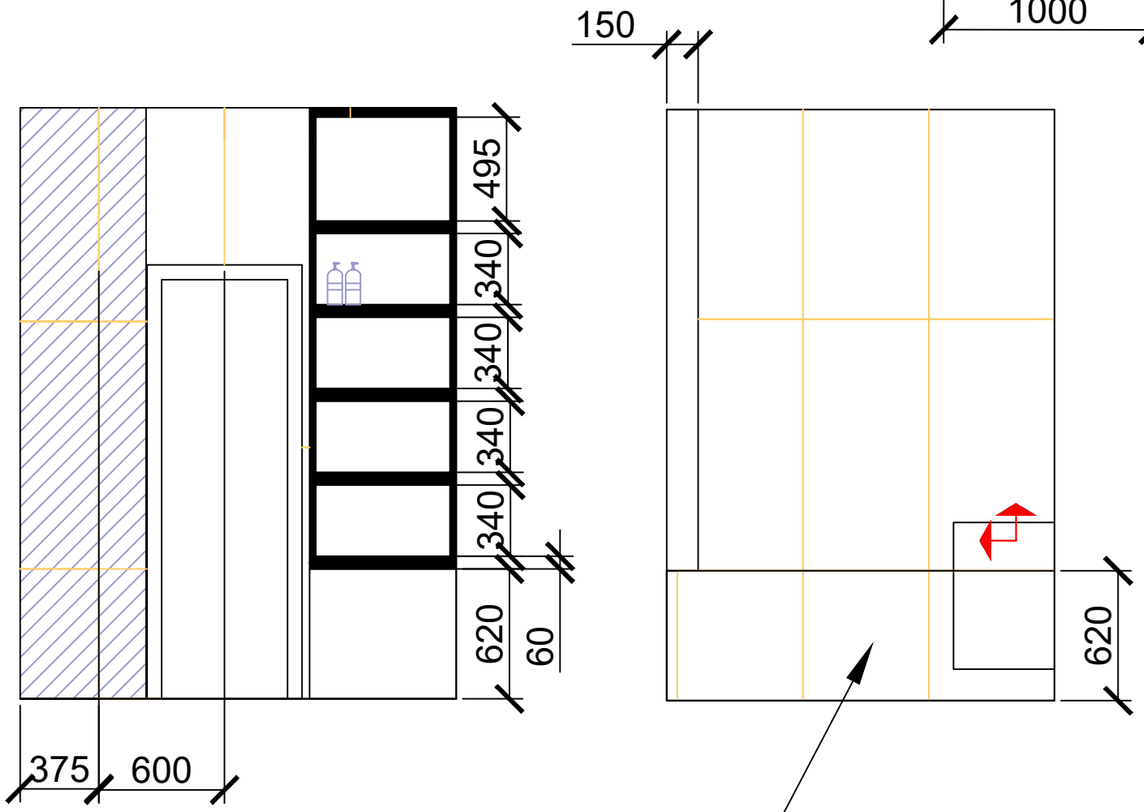

Сделать ревизионный люк для доступа к коммуникациям

Место начала раскладки плитки


Стены:
КЕРАМОГРАНИТ INTER GRES DUSTER
СВЕТЛО-БЕЖЕВЫЙ 1200х600


Пол:
КЕРАМОГРАНИТ INTER GRES DUSTER
ТЕМНО-БЕЖЕВЫЙ 600х600


Дата	"ДИЗАЙН-ПРОЕКТ ИНТЕРЬЕРА КВАРТИРЫ"	М 1:50
Разработал Фунтова Е.К.		
Принял	Развертки ванной	Лист 18 / Листов


Согласовано


Подп. и дата

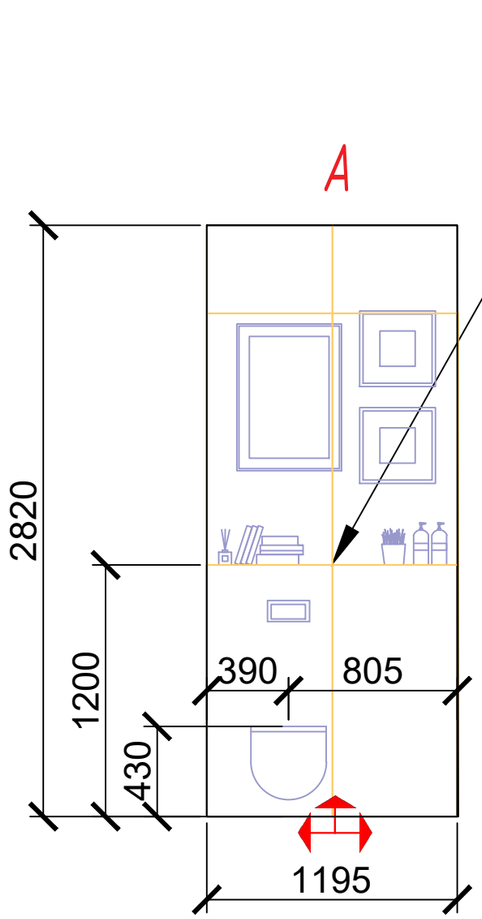

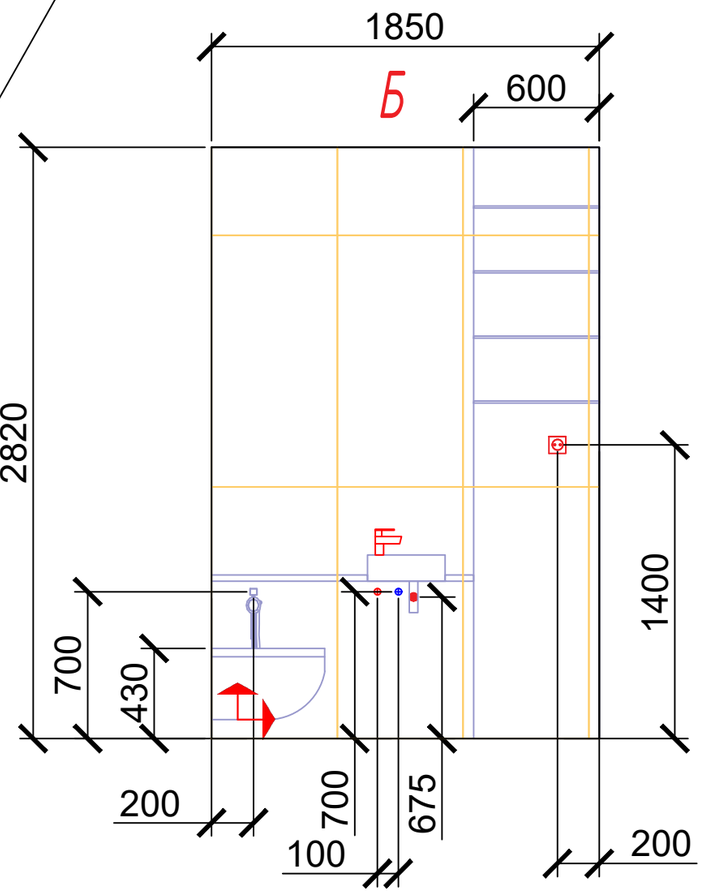

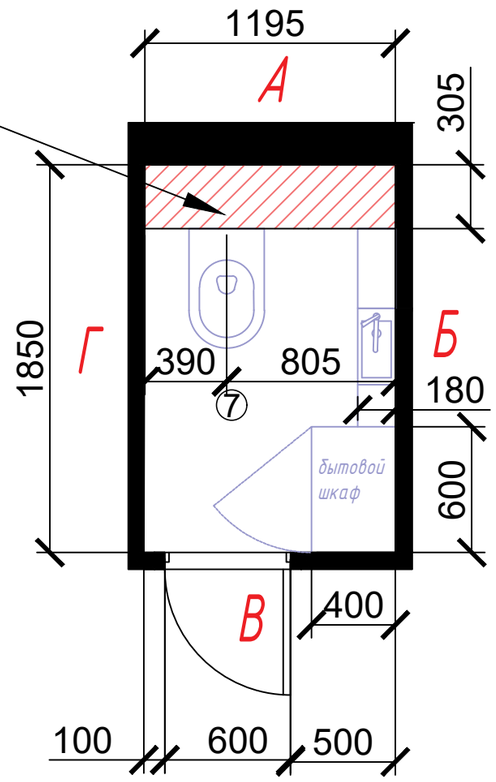

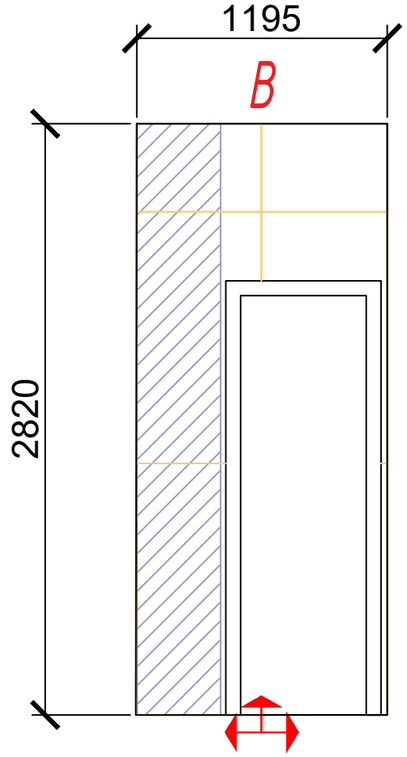

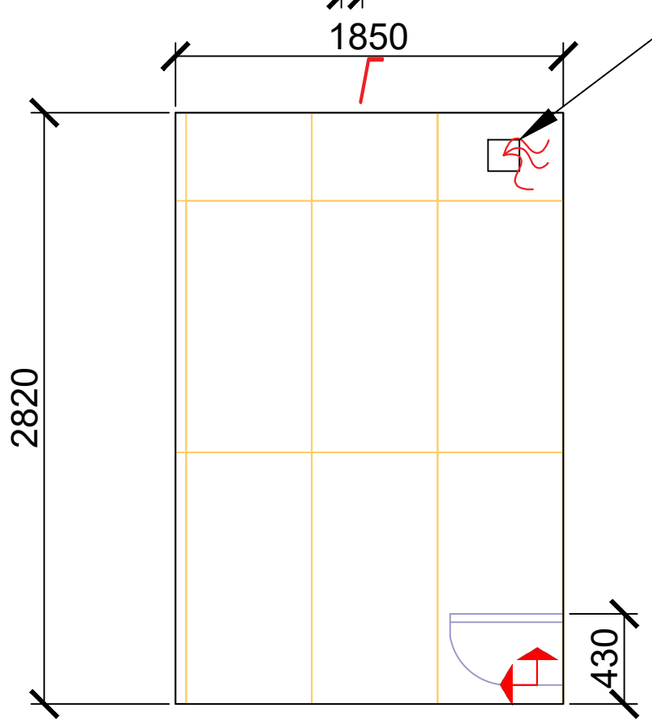

Выпуск электрокабеля для вентилятора (расположить по месту)

Место начала раскладки плитки



Стены:
КЕРАМОГРАНИТ INTER GRES DUSTER
СВЕТЛО-БЕЖЕВЫЙ 1200х600





Пол:
КЕРАМОГРАНИТ INTER GRES DUSTER
ТЕМНО-БЕЖЕВЫЙ 600х600


Дата	"ДИЗАЙН-ПРОЕКТ ИНТЕРЬЕРА КВАРТИРЫ"	М 1:50
Разработал Фунтова Е.К.		
Принял	Развертки санузла	Лист 19 / Листов

Согласовано

Подп. и дата

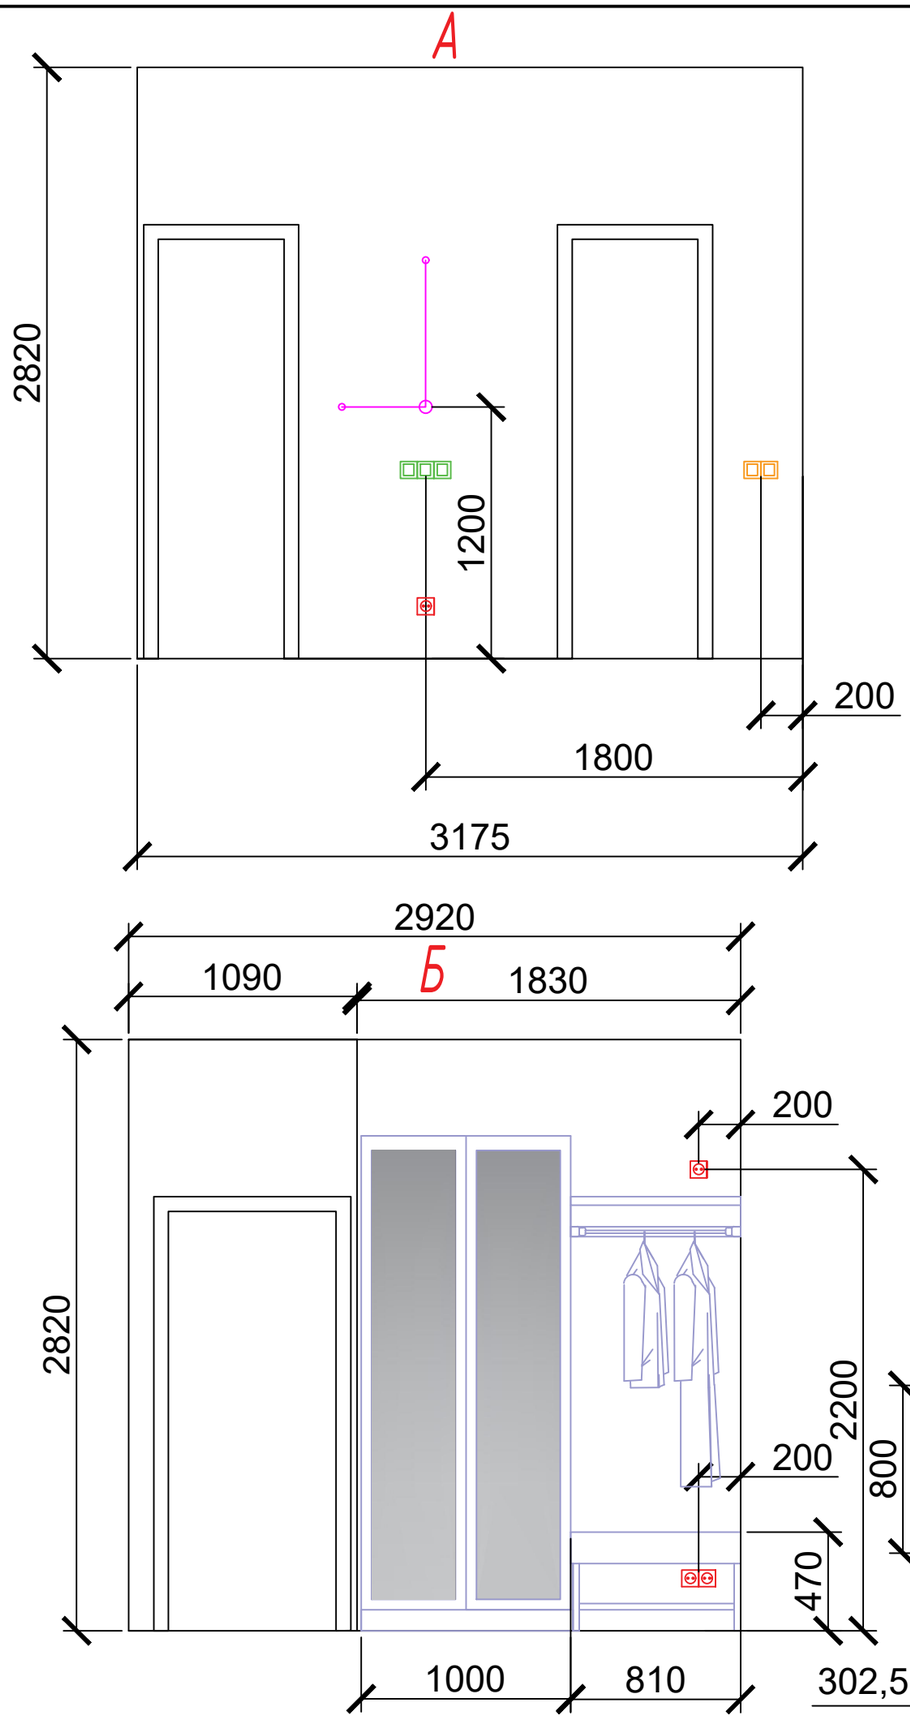

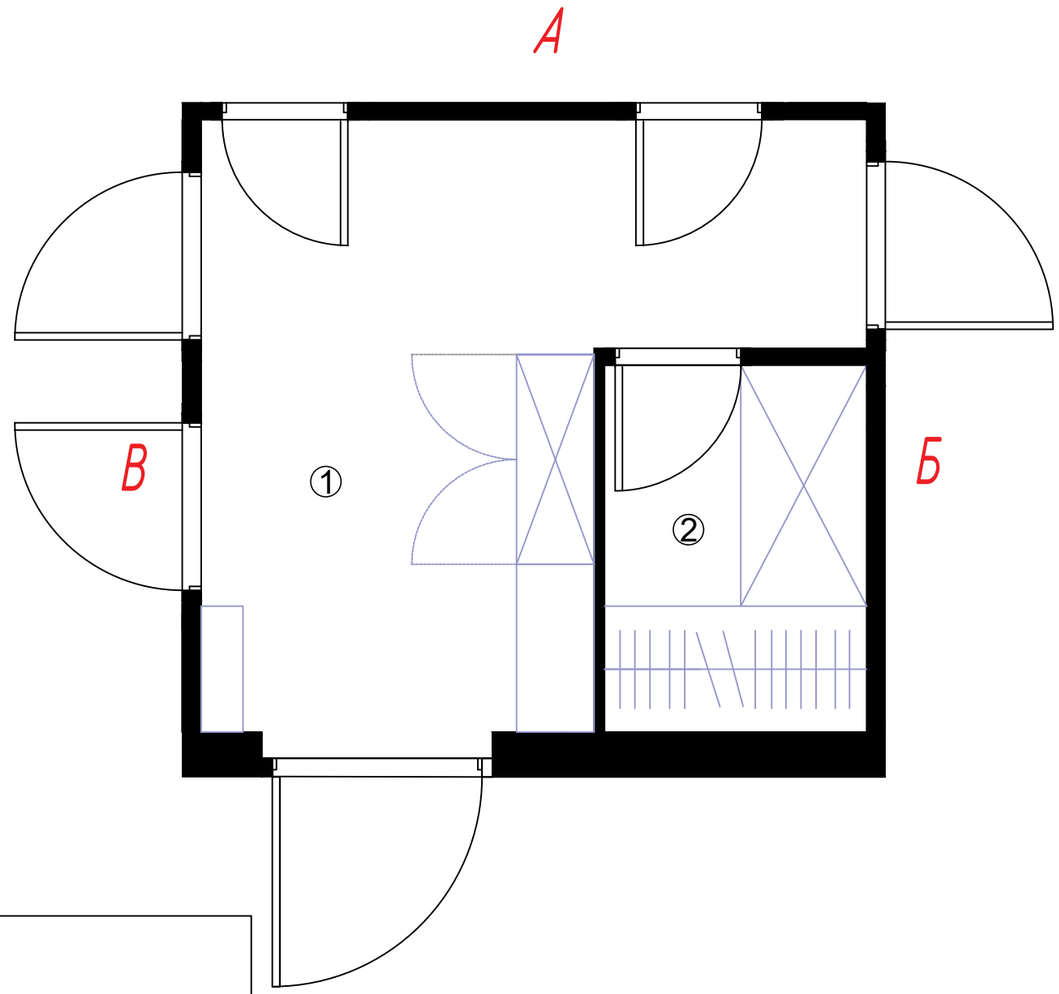

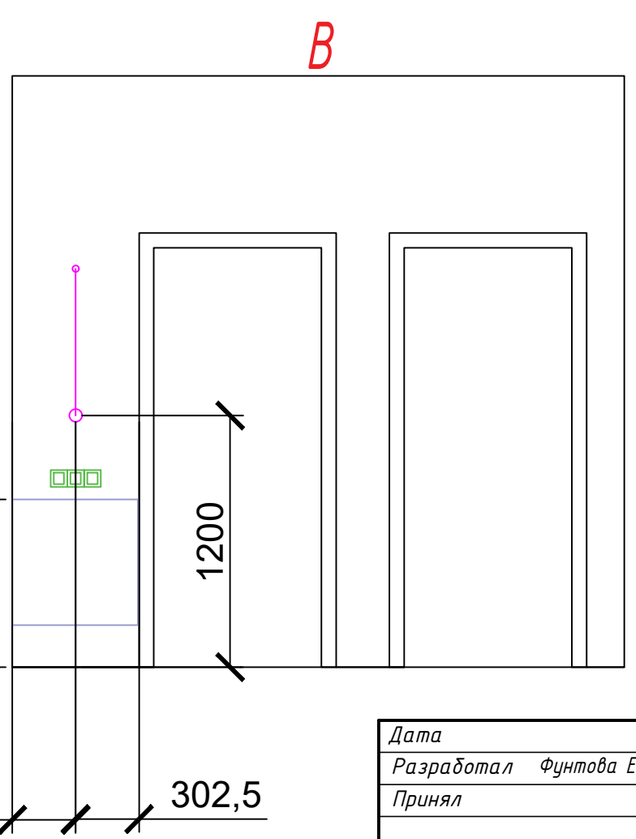

Цвет стен NCS S 0804-Y30R

Дата		М 1:50	
Разработал Фунтова Е.К.	"ДИЗАЙН-ПРОЕКТ ИНТЕРЬЕРА КВАРТИРЫ"		
Принял	Развертки прихожей	Лист 20	Листов

Согласовано

Подп. и дата